


Bilag 06

Længdeprofil, Tubæk å, Sommermedian

Regulativ og opmåling er elastisk ift projektforslag

- Terræn venstre elastik
- Bund opmåling elastik
- Bund regulativ elastik
- Bund Projektforslag
- Regulativ Sommermedian
- Projekt Sommermedian
- Terræn højre elastik

Kote i m DVR90 1:75

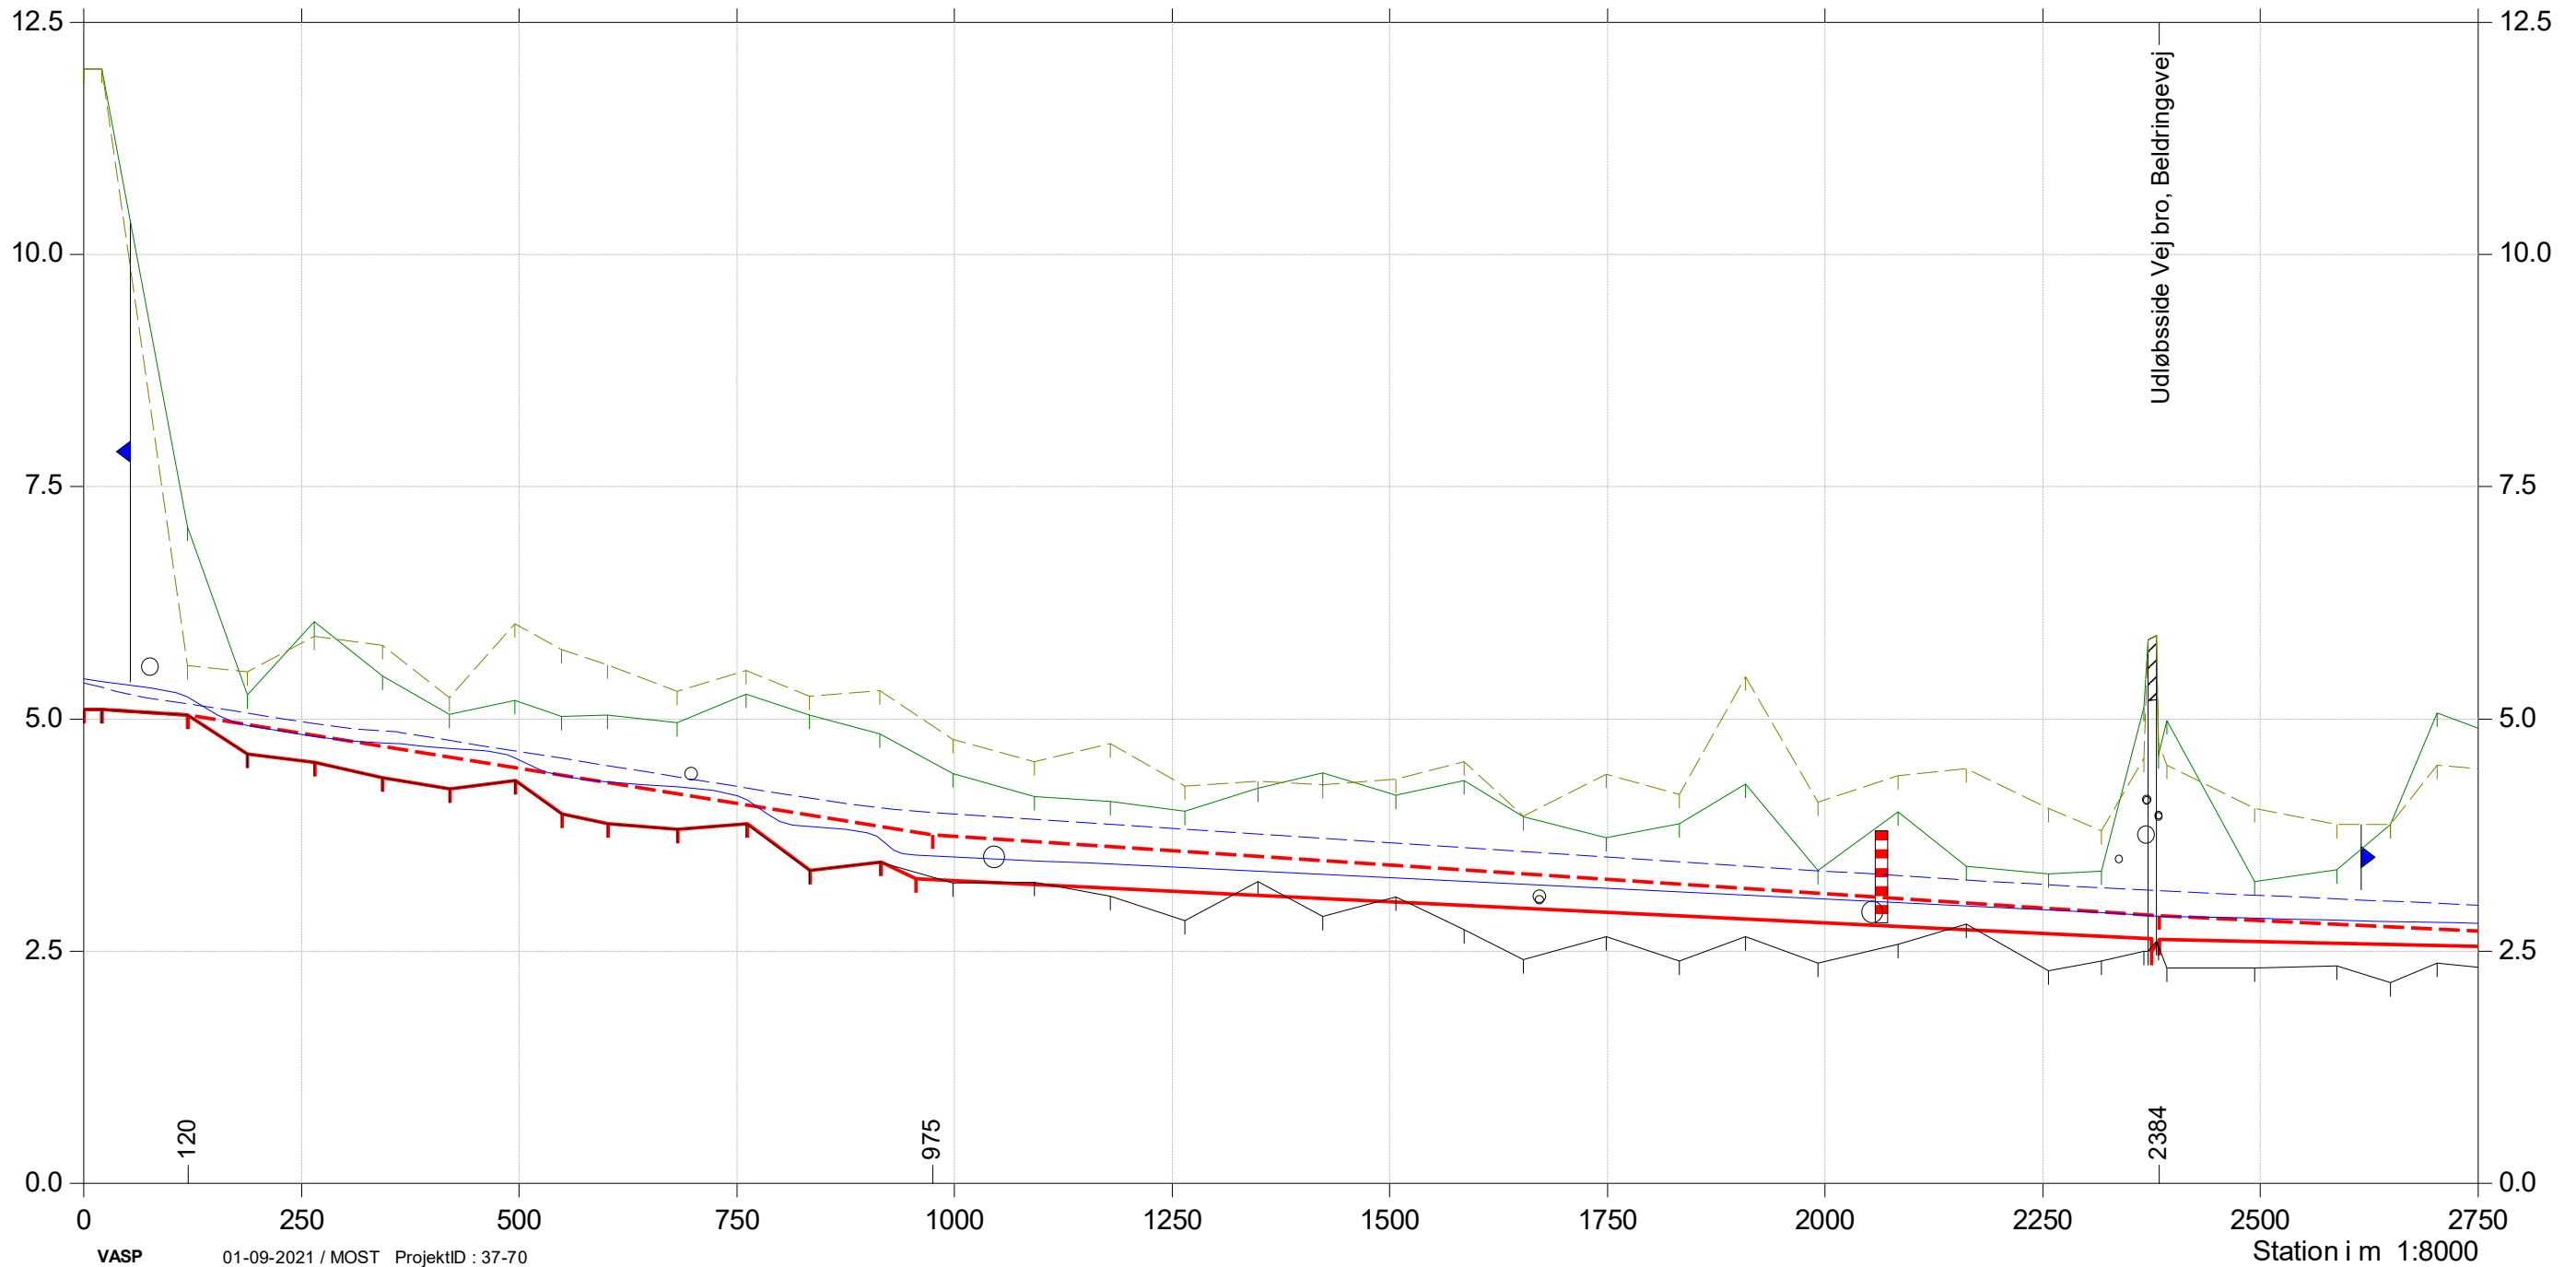


Bilag 06

Længdeprofil, Tubæk å, Sommermedian

Regulativ og opmåling er elastisk ift projektforslag

- Terræn venstre elastik
- Bund opmåling elastik
- Bund regulativ elastik
- Bund Projektforslag
- Regulativ Sommermedian
- Projekt Sommermedian
- Terræn højre elastik

Kote i m DVR90 1:75

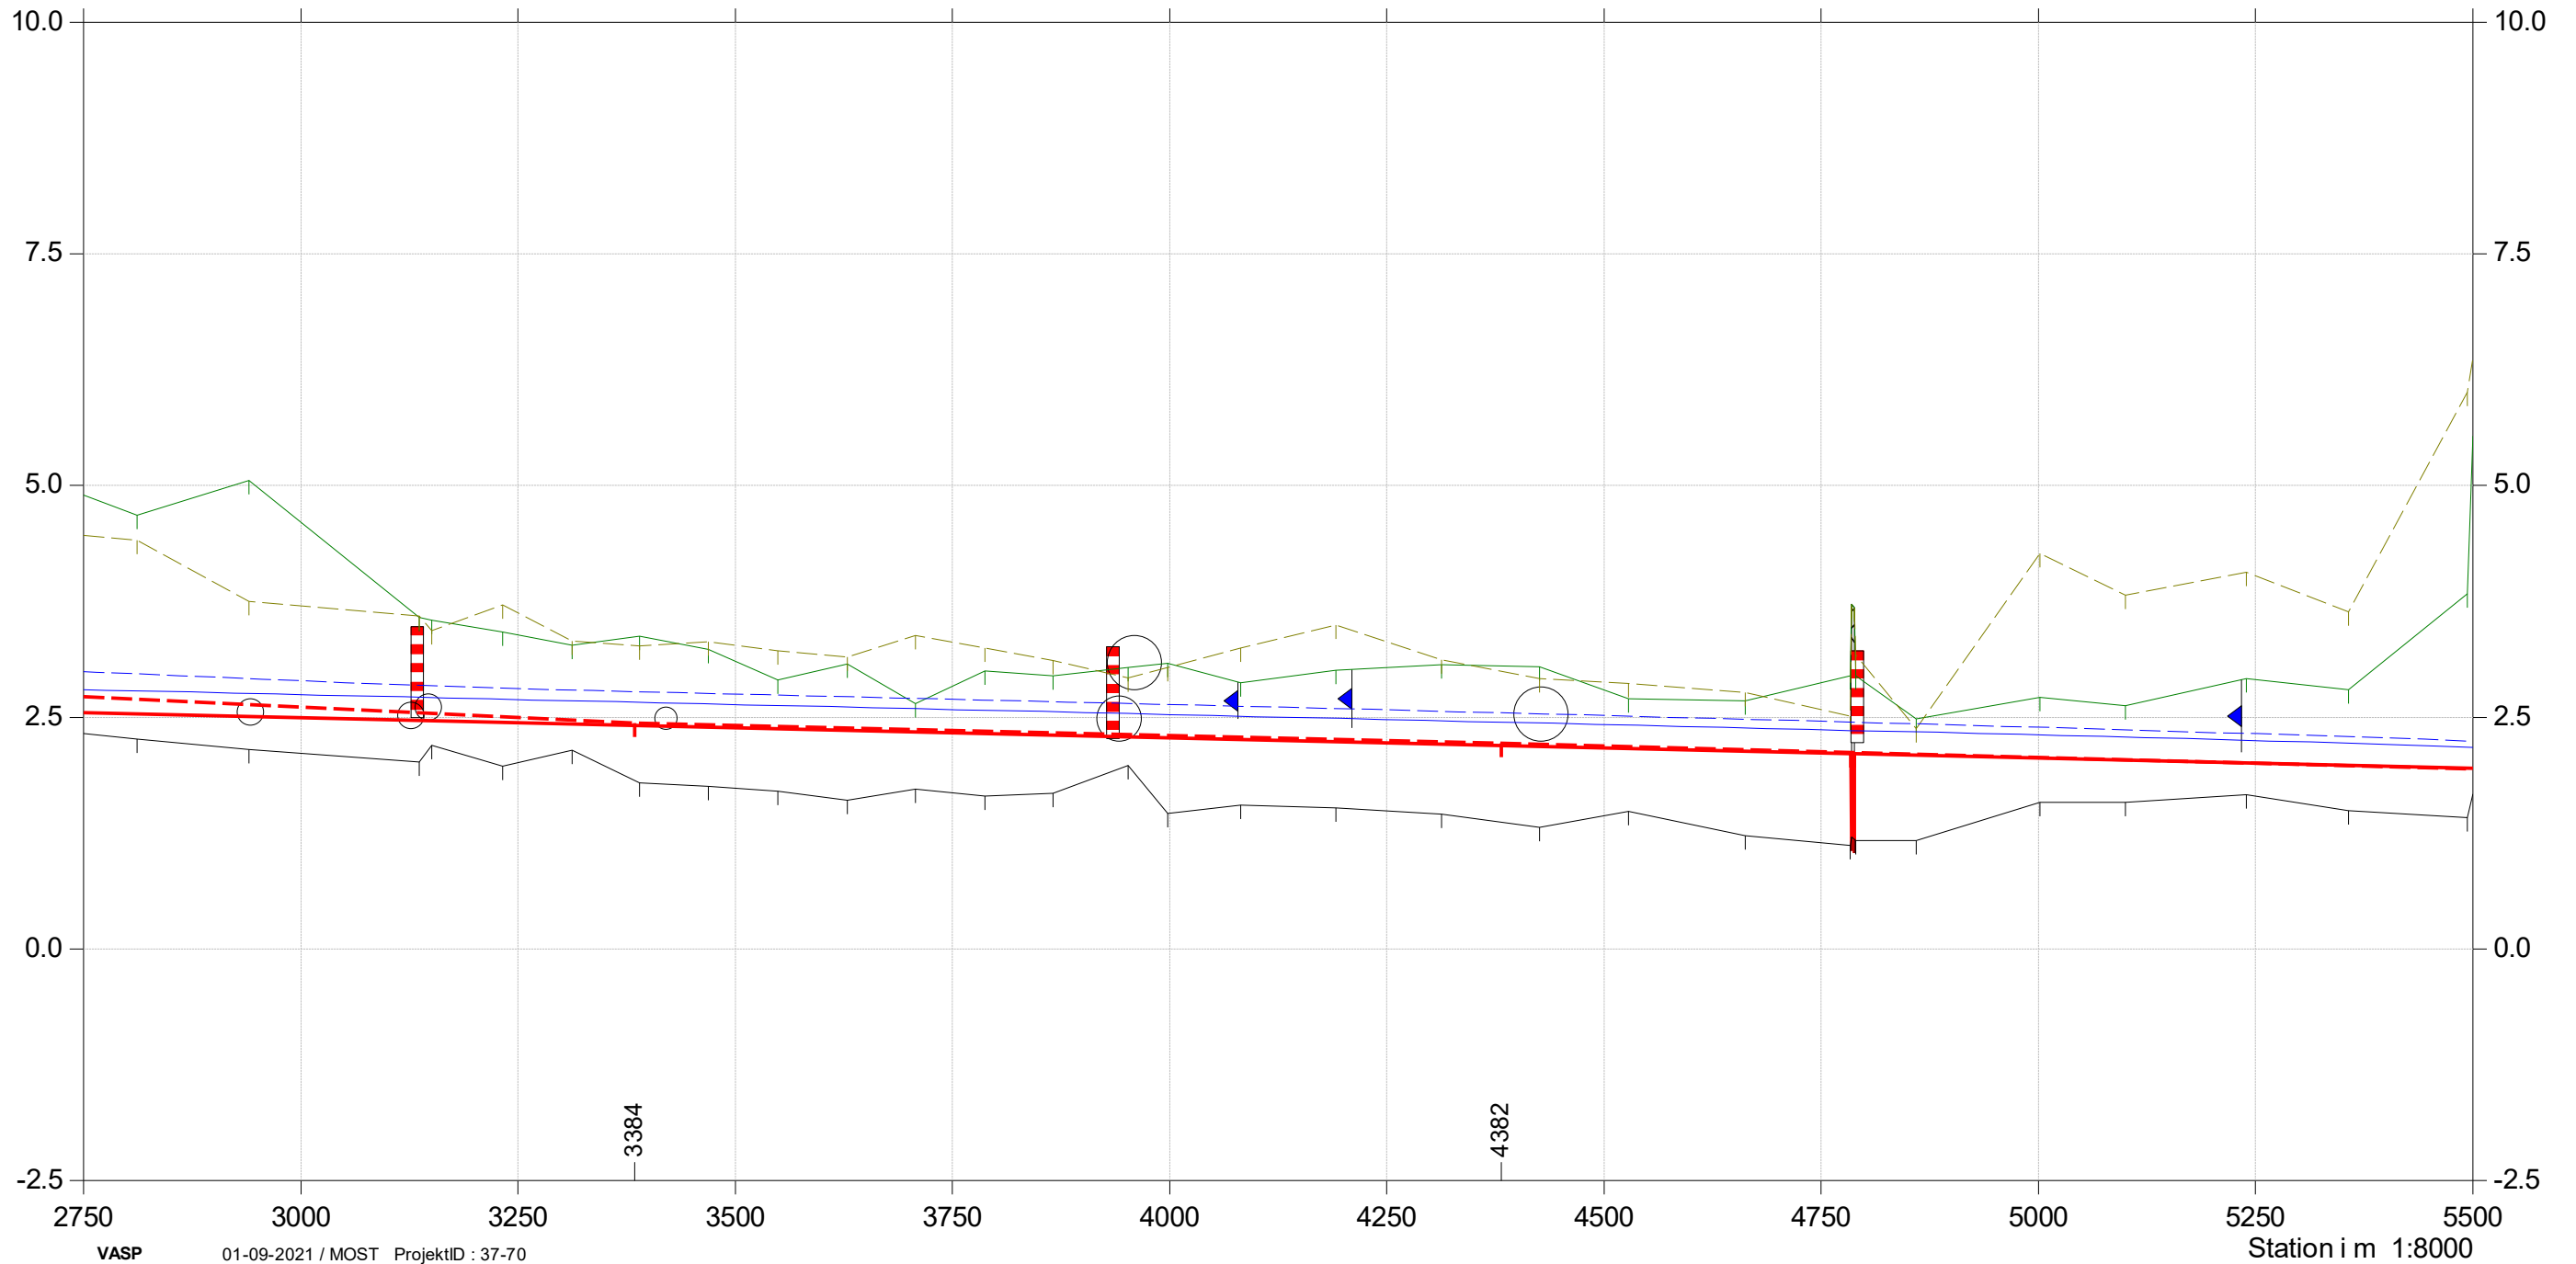

Bilag 06

Længdeprofil, Tubæk å, Sommermedian

Regulativ og opmåling er elastisk ift projektforslag

- Terræn venstre elastik
- Bund opmåling elastik
- Bund regulativ elastik
- Bund Projektforslag
- Regulativ Sommermedian
- Projekt Sommermedian
- Terræn højre elastik

Kote i m DVR90 1:75

