

- Oplandsgrænse
- Gravitationsledning
- Trykledning
- P. □ Pumpestation
- * Eksist. ledning

4. 2. 1977
1 : 5000


52 ULVSHALE II

Feriekoloni


i 7

Badehotel

i 8

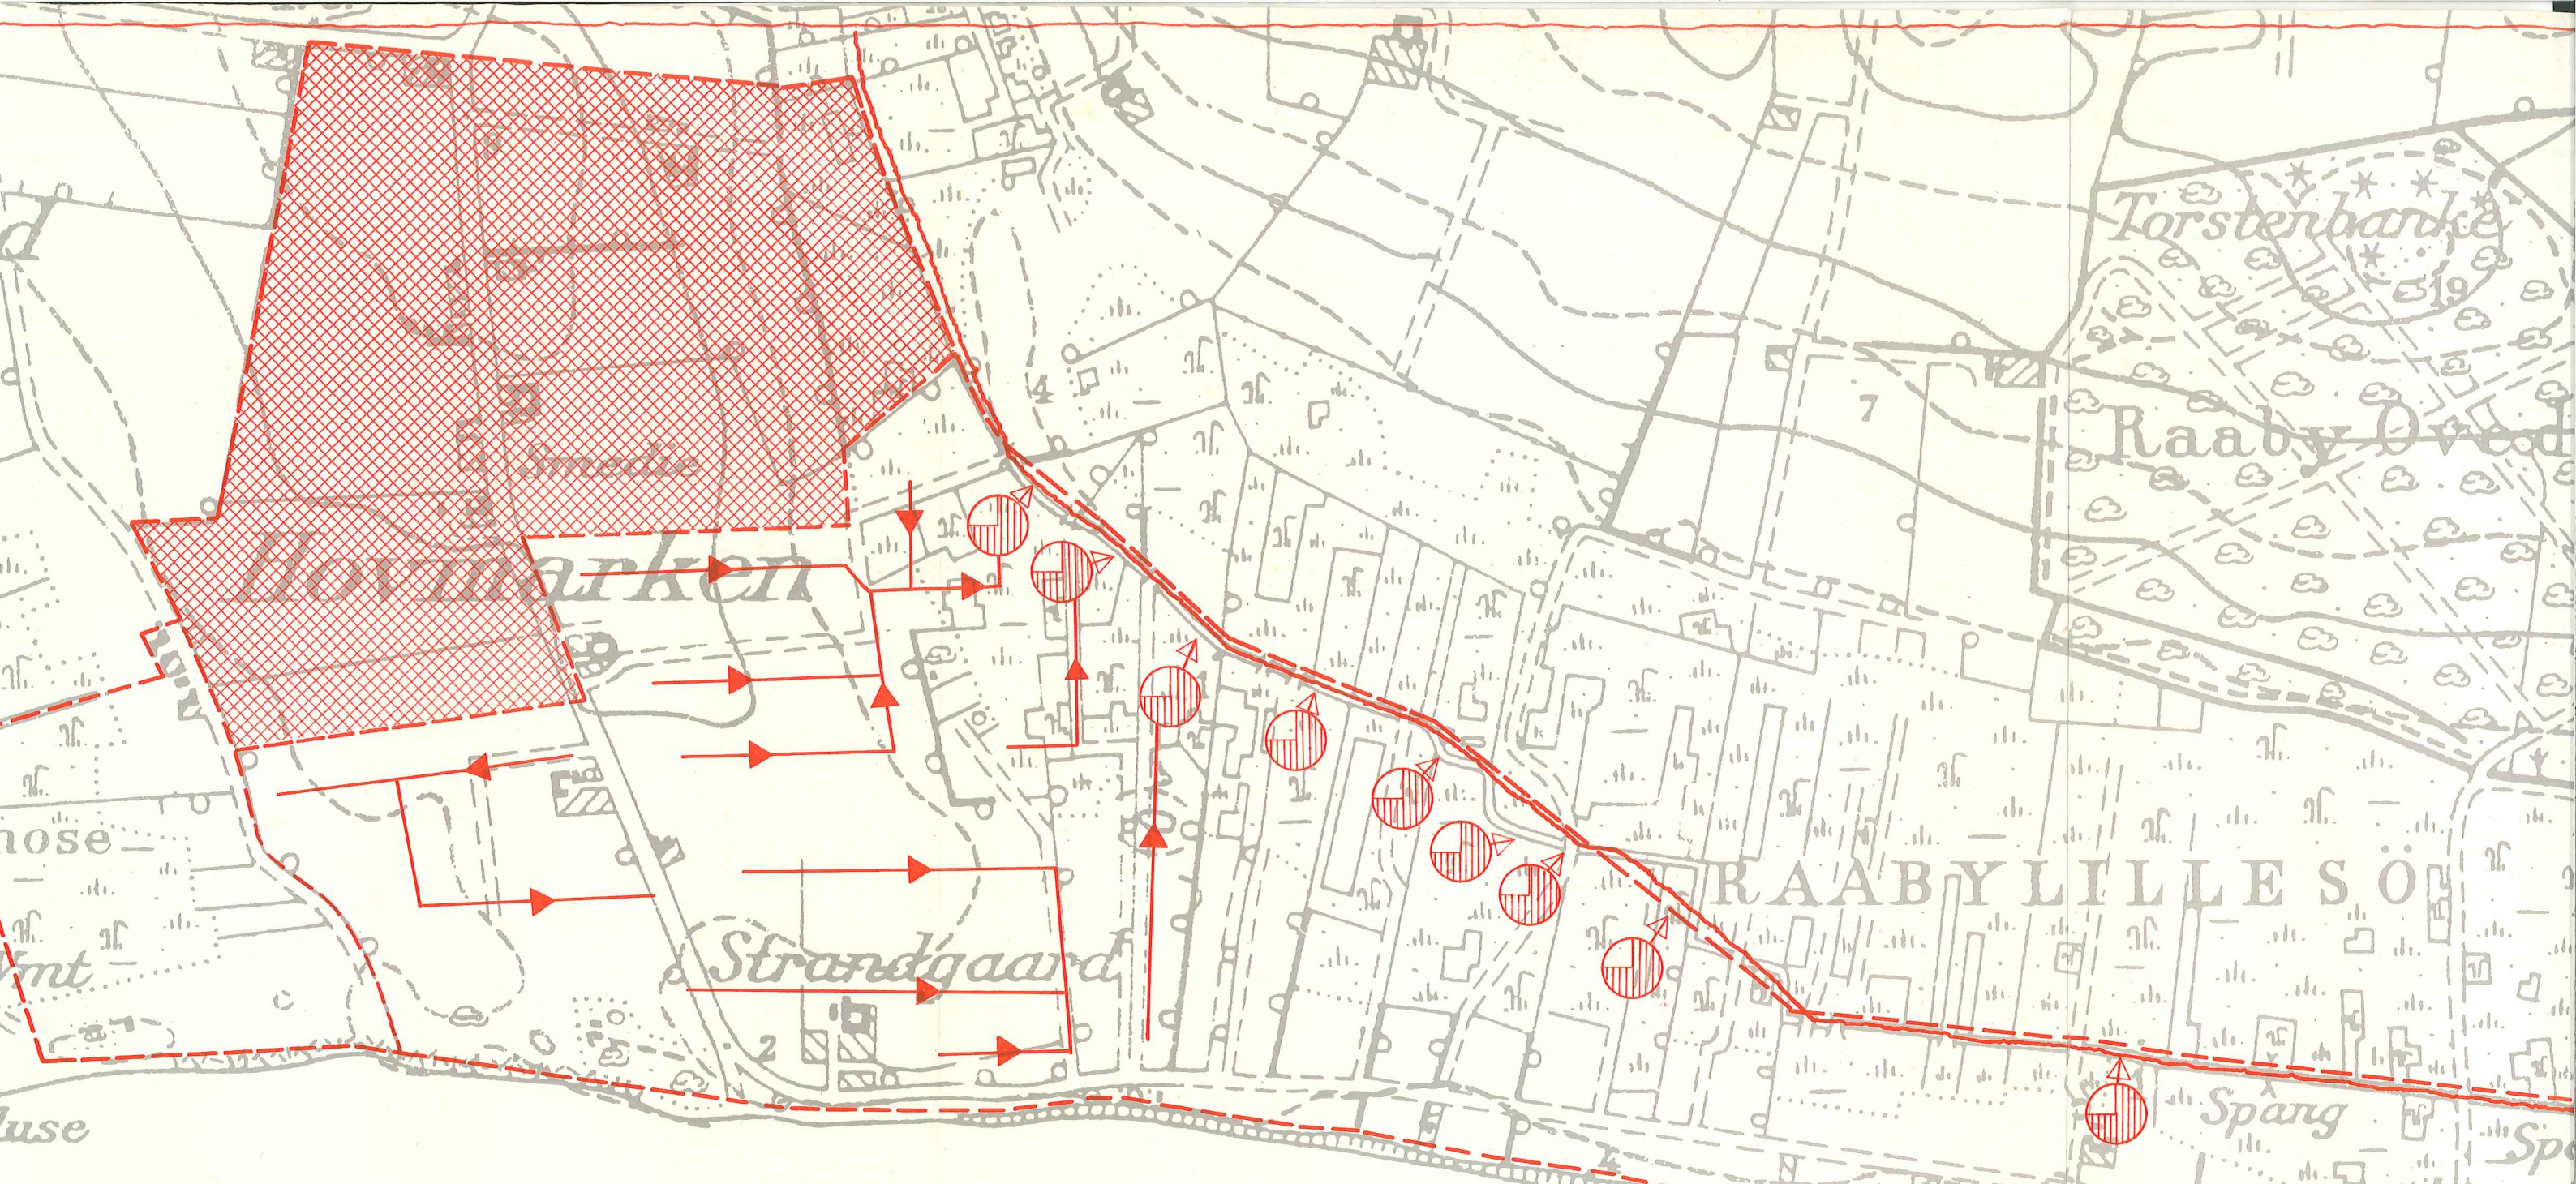

- Oplandsgrænse
- ▶ Gravitationsledning
- ▶ Trykledning
- P. —□— Pumpestation
- Eksist. ledning
- ▨ Fremtidig bebyggelse

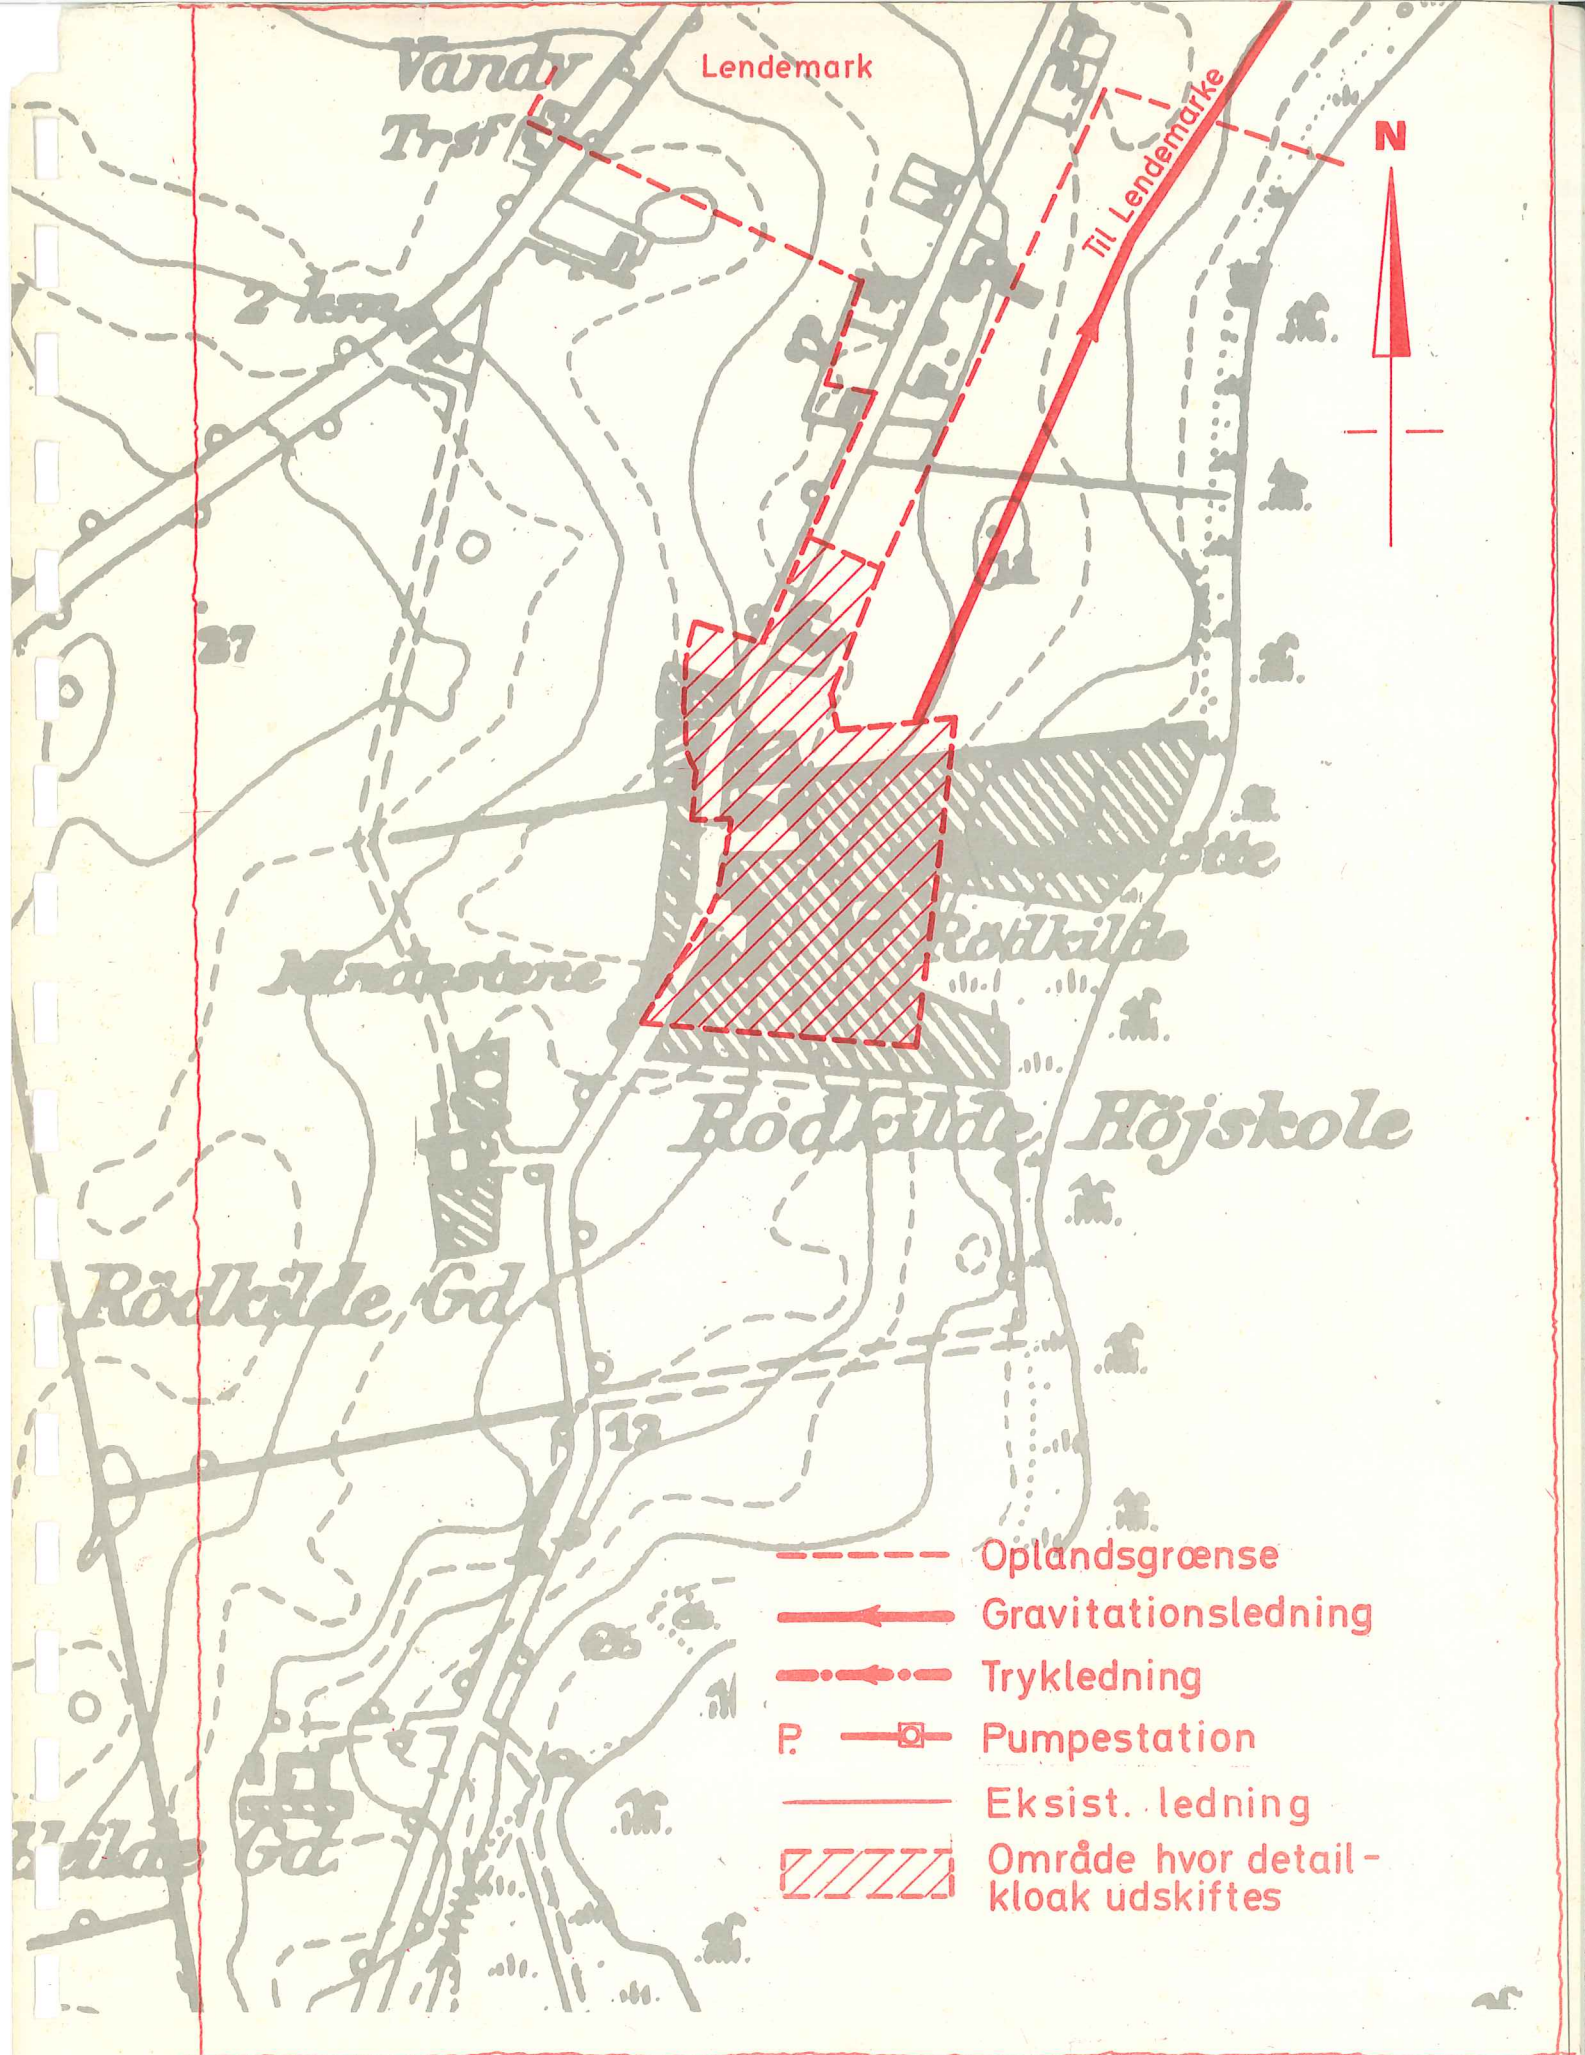

4.2.1977
1 : 5000

57 RØDKILDE HØJSKOLE