


Bilag 07

Længdeprofil, Tubæk å, Vintermedian

Regulativ og opmåling er elastisk ift projektforslag

- Terræn venstre elastik
- Bund opmåling elastik
- Bund regulativ elastik
- Bund Projektforslag
- Regulativ Vintermedian
- Projekt Vintermedian
- Terræn højre elastik

Kote i m DVR90 1:75

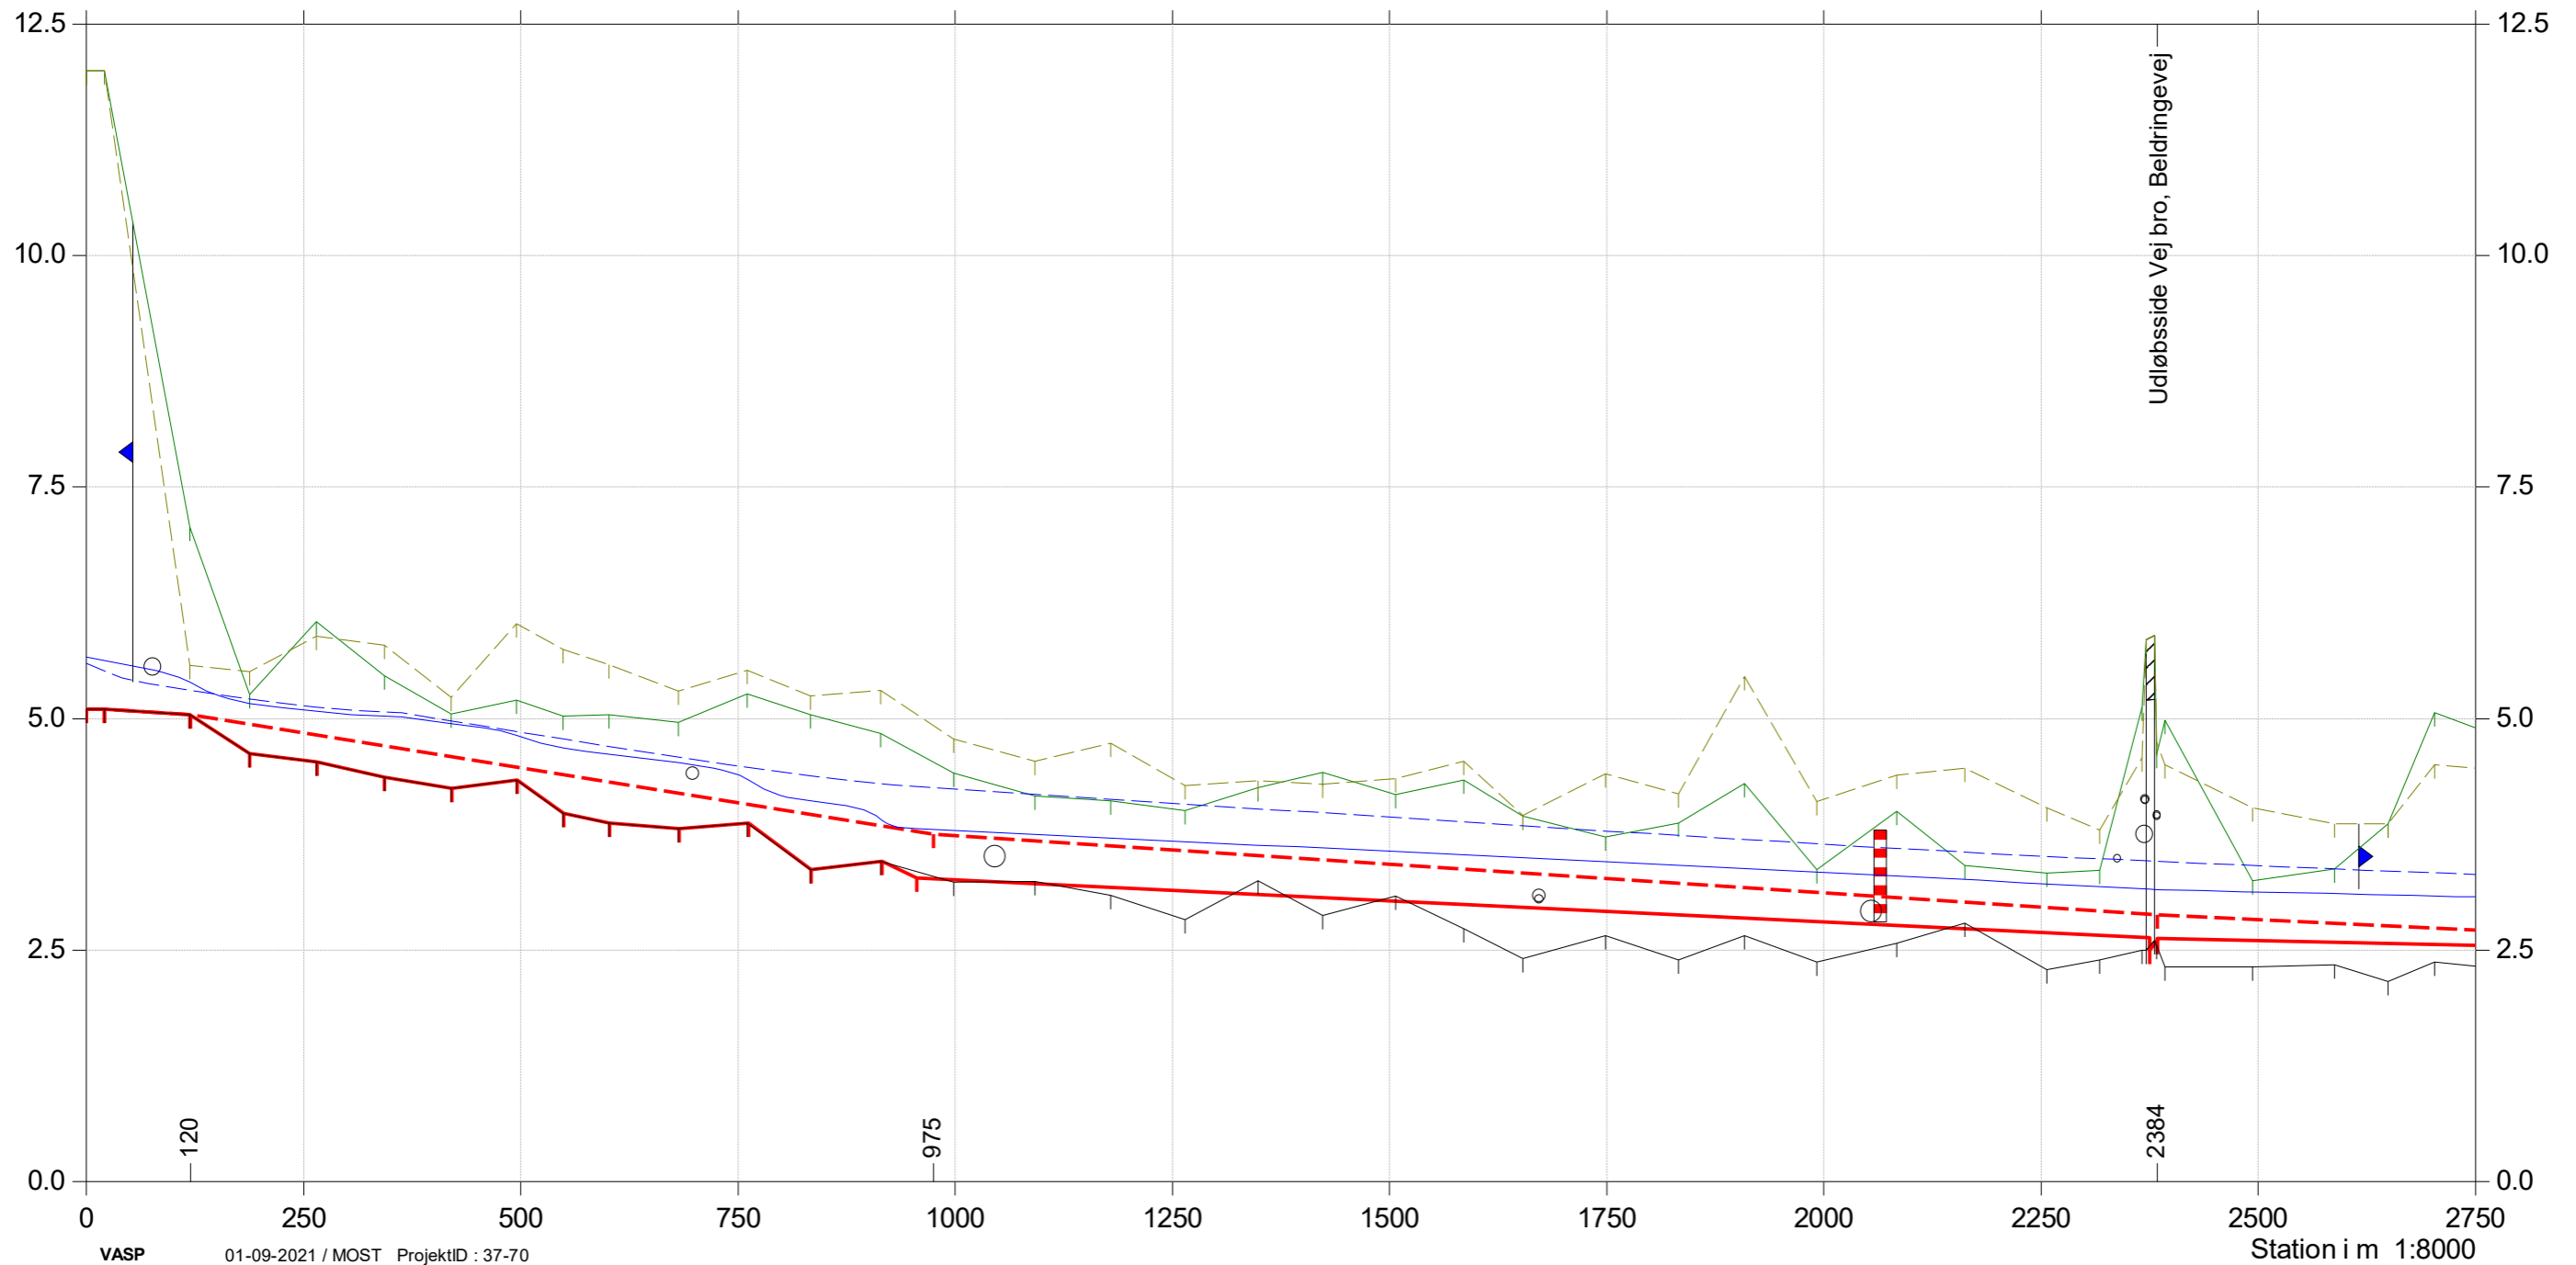


Bilag 07

Længdeprofil, Tubæk å, Vintermedian

Regulativ og opmåling er elastisk ift projektforslag

- Terræn venstre elastik
- Bund opmåling elastik
- Bund regulativ elastik
- Bund Projektforslag
- Regulativ Vintermedian
- Projekt Vintermedian
- Terræn højre elastik

Kote i m DVR90 1:75

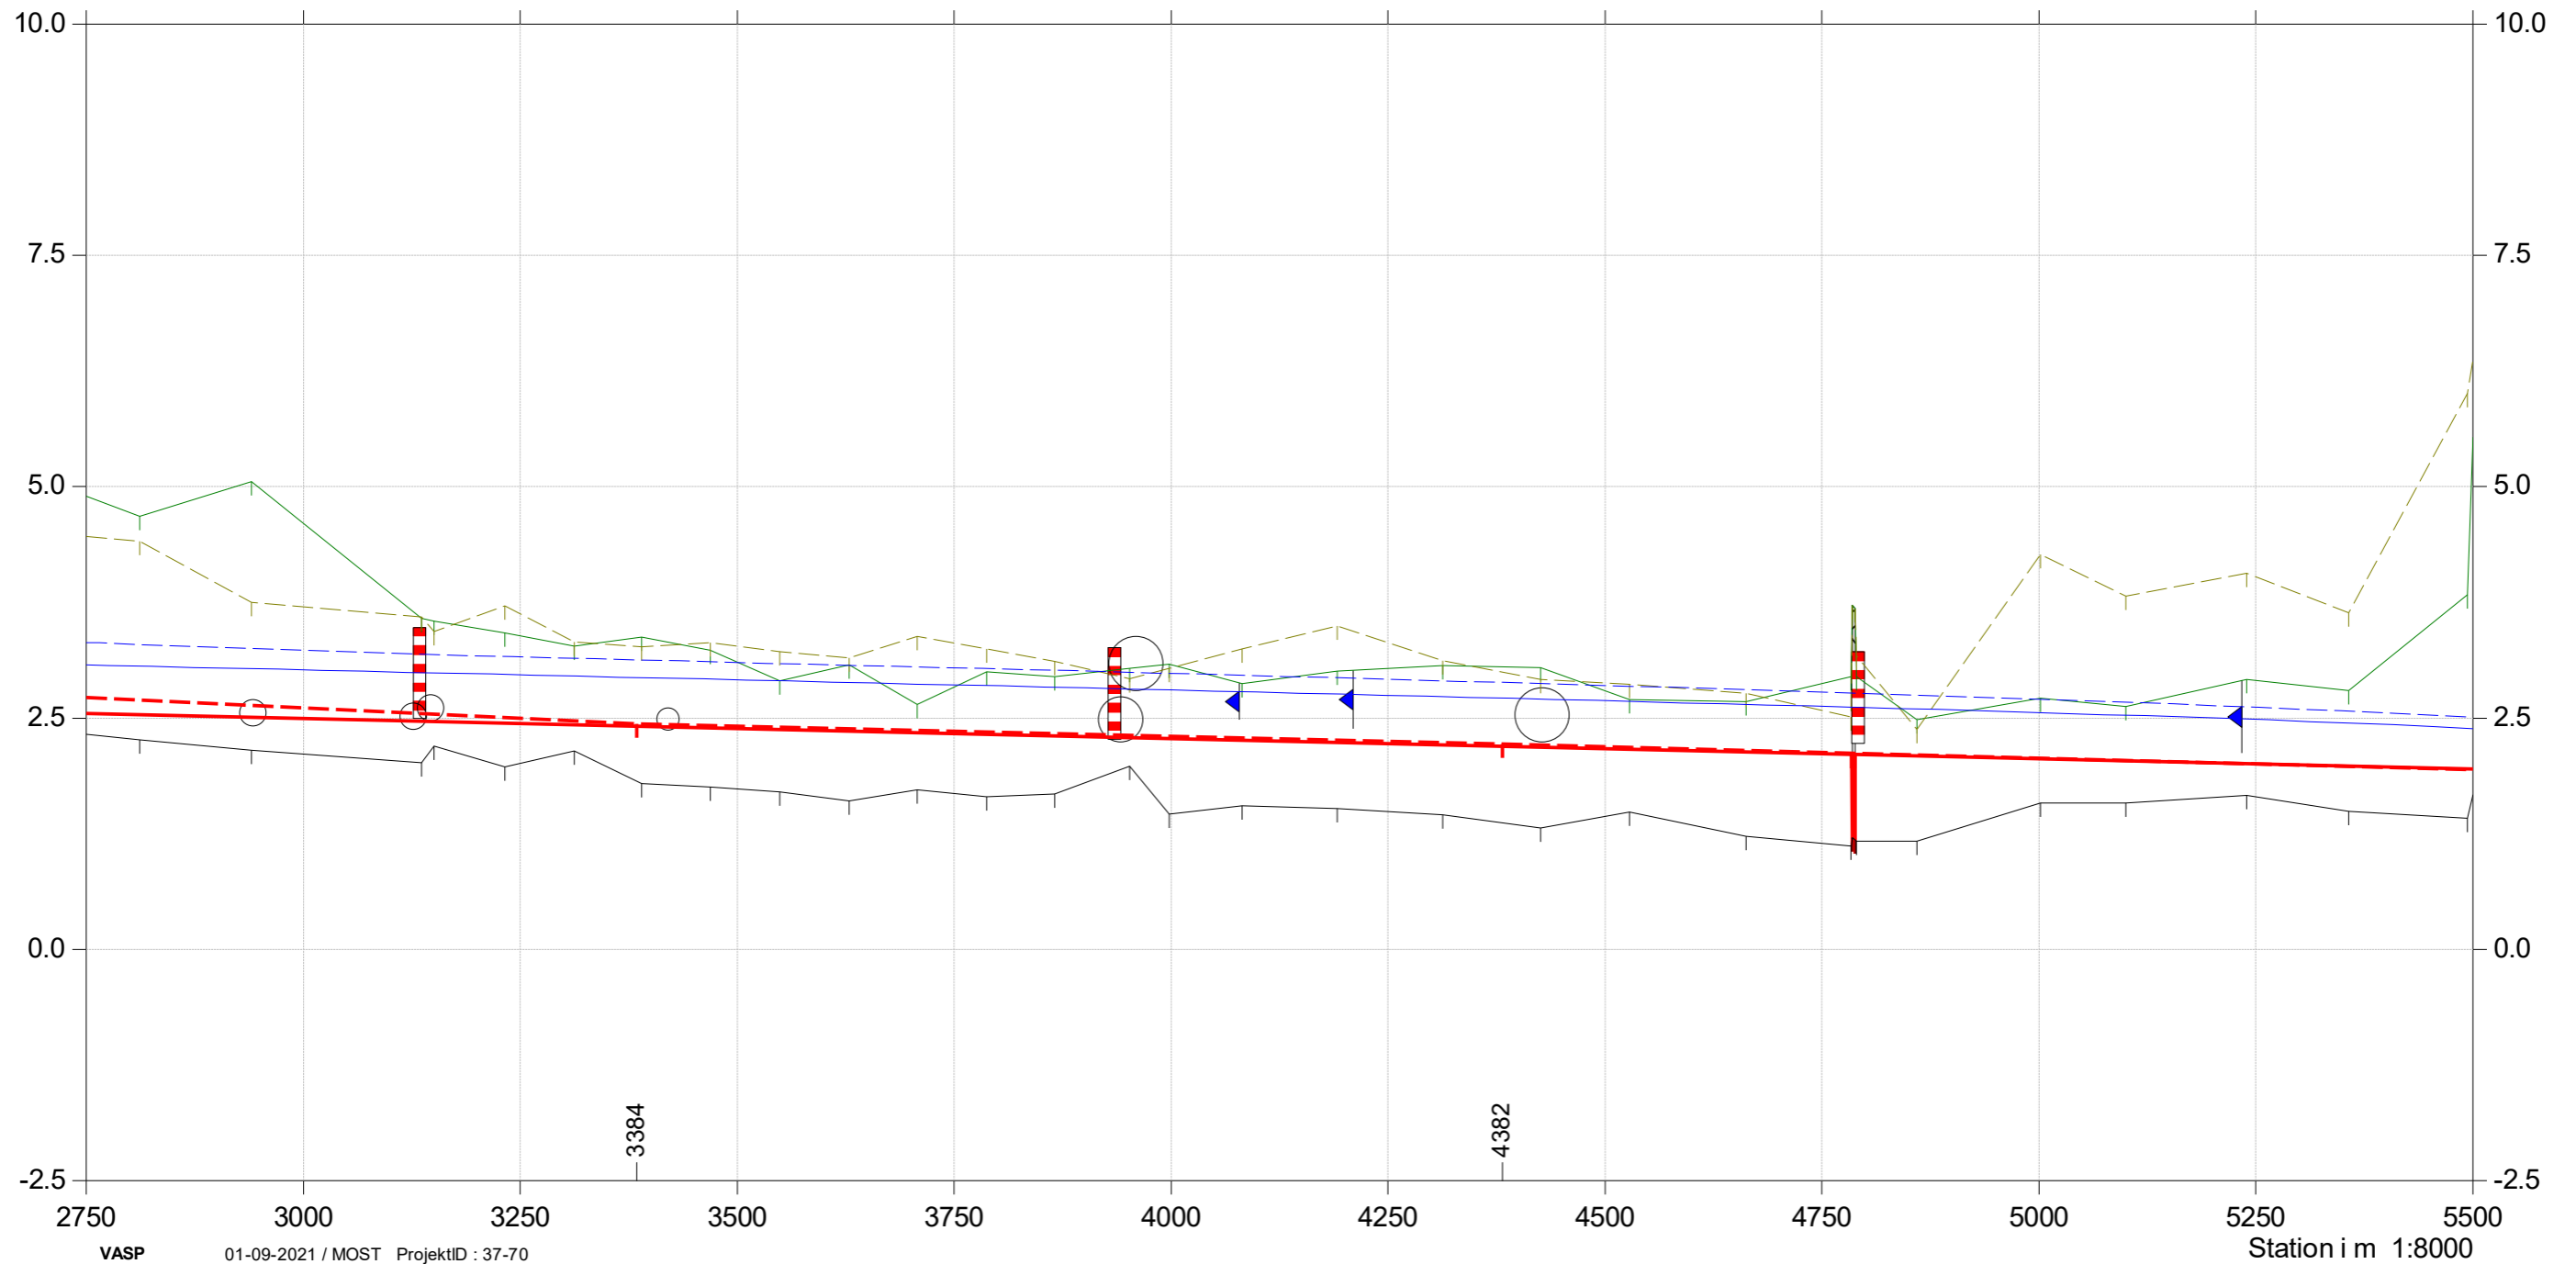

Bilag 07

Længdeprofil, Tubæk å, Vintermedian

Regulativ og opmåling er elastisk ift projektforslag

- Terræn venstre elastik
- Bund opmåling elastik
- Bund regulativ elastik
- Bund Projektforslag
- Regulativ Vintermedian
- Projekt Vintermedian
- Terræn højre elastik

Kote i m DVR90 1:75

