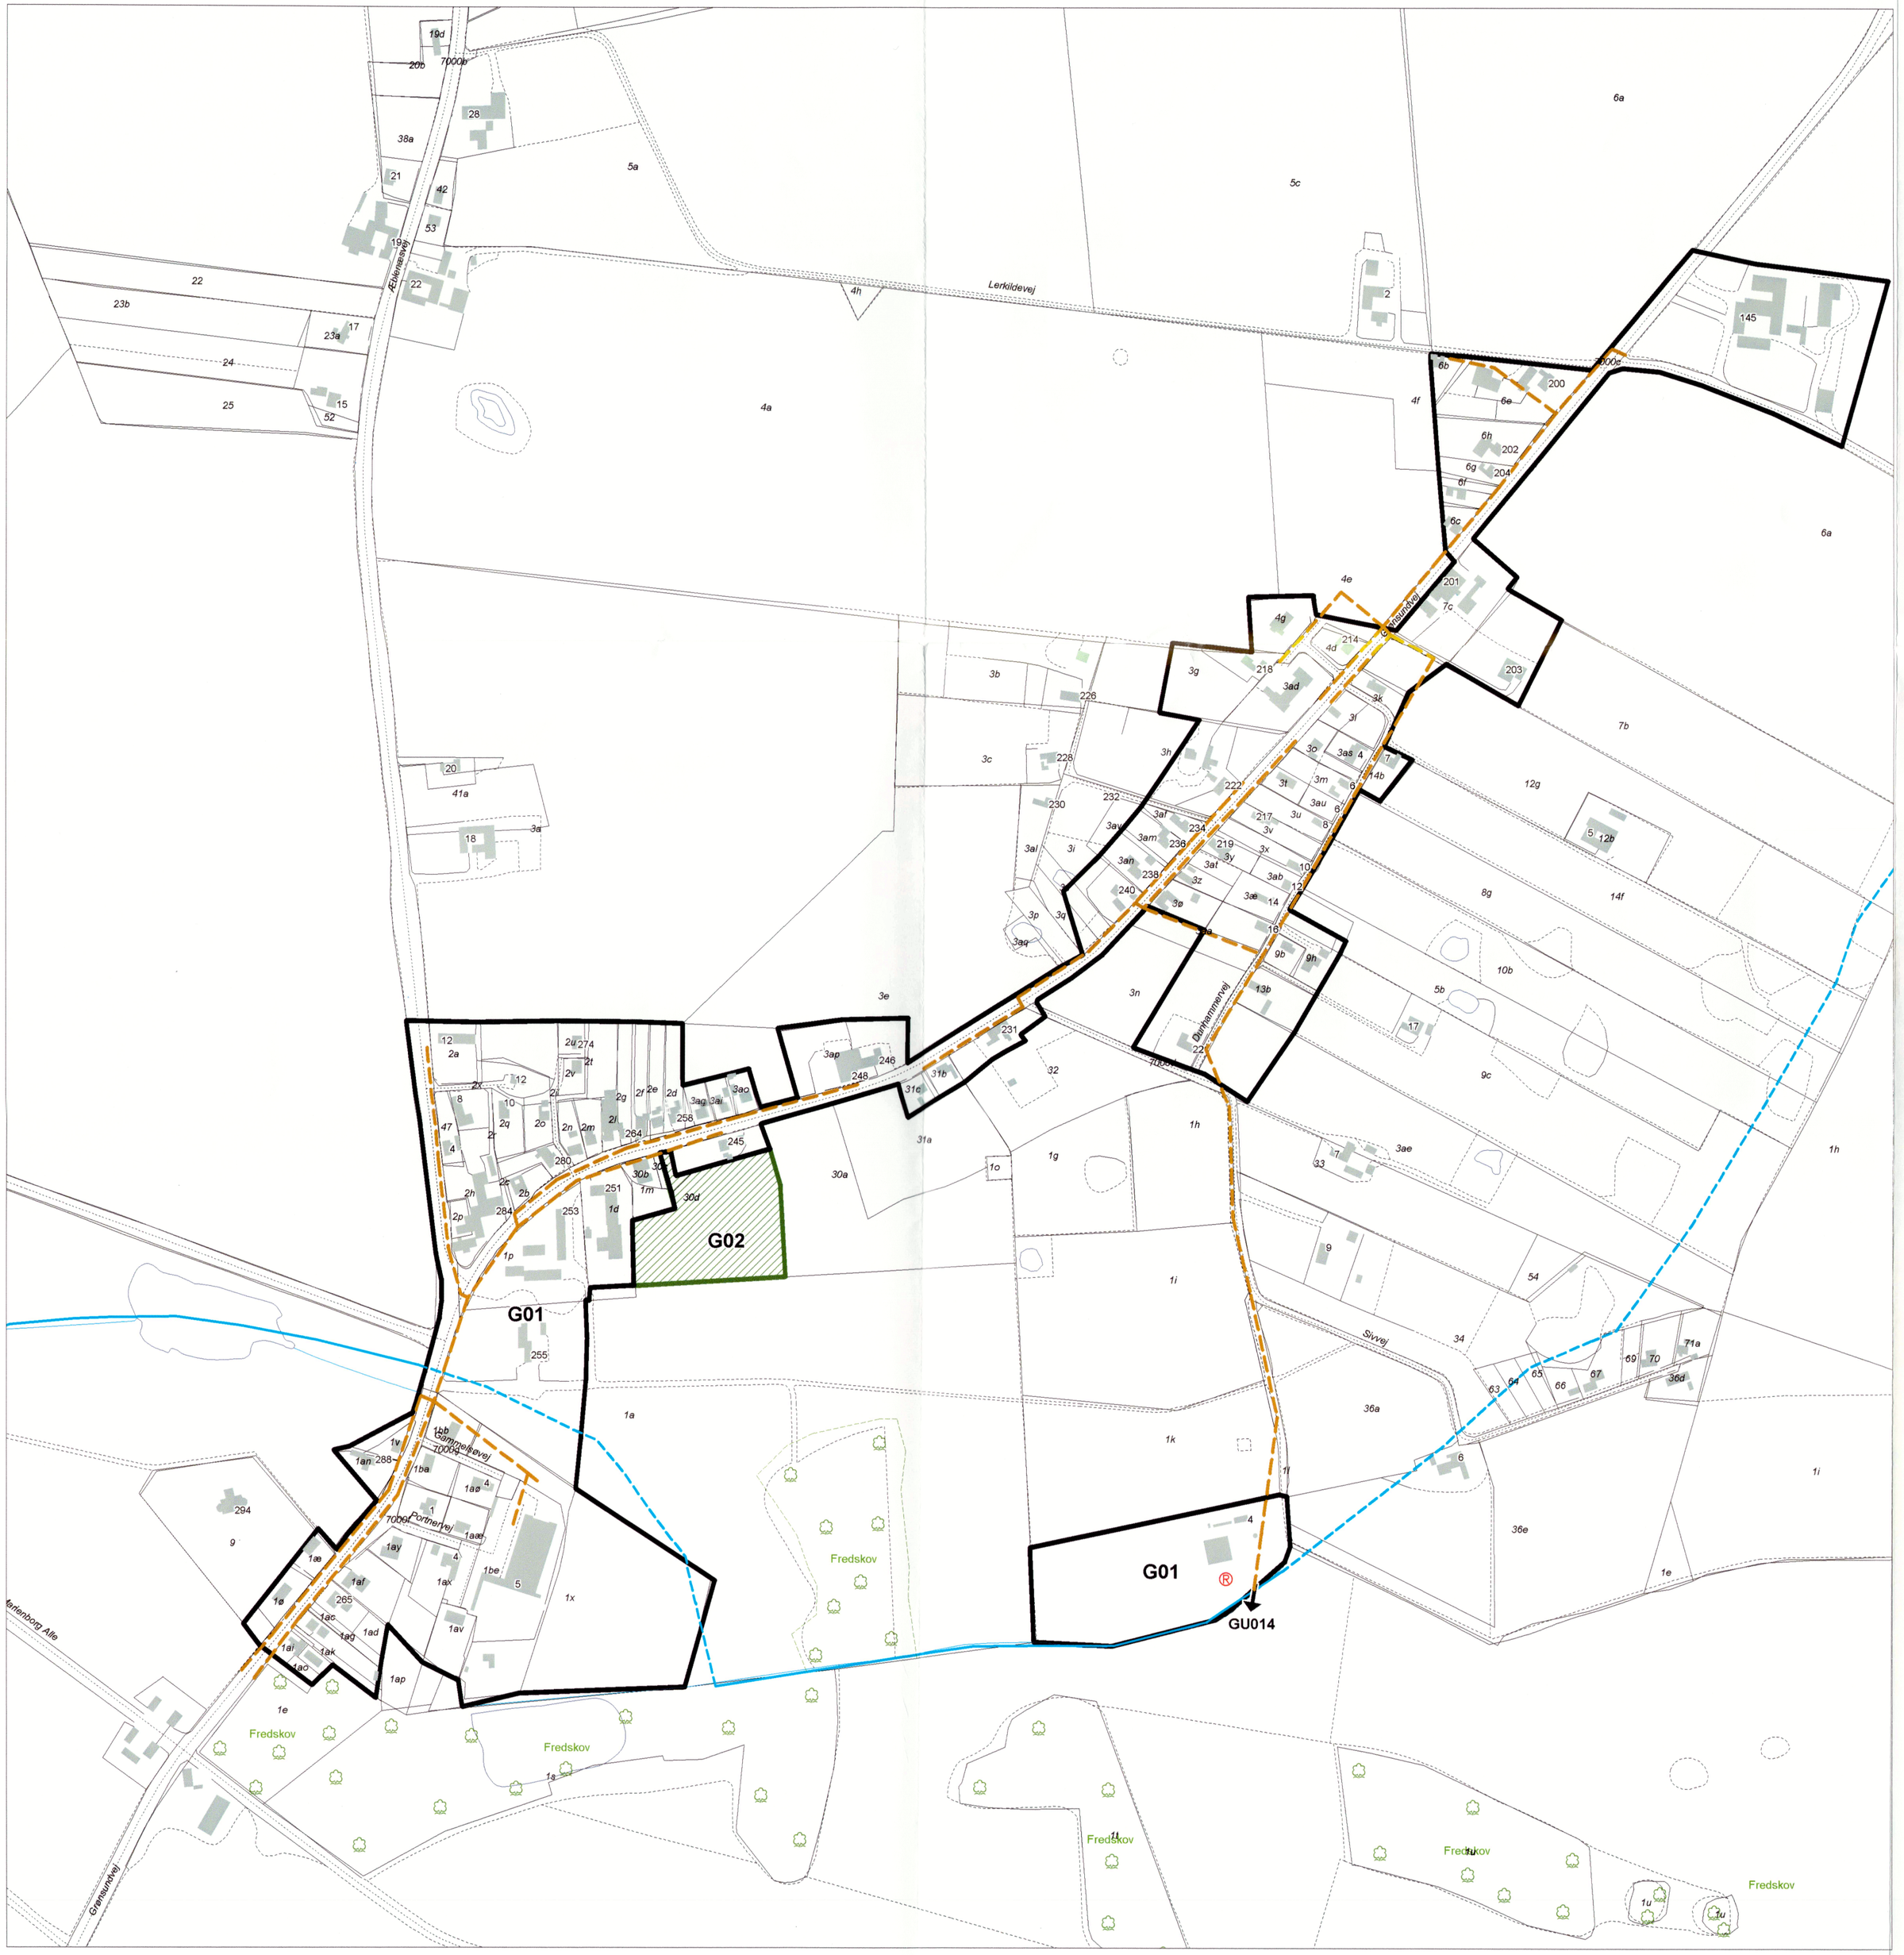

Oplandsgrænse

Spildevandsledning

Spildevands trykledning

Regnvandsledning

Fællesledning

Fælles trykledning

Kommunalt spildevandsrenseanlæg

Privat spildevandsrenseanlæg

Nedsivningsanlæg

Udløb

Pumpestation

Bassin

Overløb

Revision/Tekst	Udarb./Tegn.	Kontrolleret	Godkendt	Dato
- -	-	-	-	-

Carl Bro as
Rådgivere og planlæggere, F.R.I.

Granskoven 8
2600 Glostrup
Telefon: 43 48 60 60
Telefax: 43 96 00 55

Mål	Udarb./Tegn.	Kontrolleret	Godkendt	Dato
1:4.000	MIH/DHS	-	-	2001.08.06

Sag: Møn Kommune

Emne: Spildevandsplan 2002 - 2013

Sag nr.: 30.3238.01

Tegn. nr.:

Status / plan

Damsholte / Ny Æbelnæs G 001 0