

aug. 1975  
1 : 5000

30 TJØRNEMARKE



emarkke

Neble

Smedie


Kejserhøj Gd

- Oplandsgrænse
- ▶ Gravitationsledning
- - - - -▶ Trykledning
- P. —□— Pumpestation
- Eksist. ledning



- Oplandsgrænse
- ▶ Gravitationsledning
- · · · —▶ Trykledning
- P. — □ — Pumpestation
- Eksist. ledning


FORHÅNDBOG

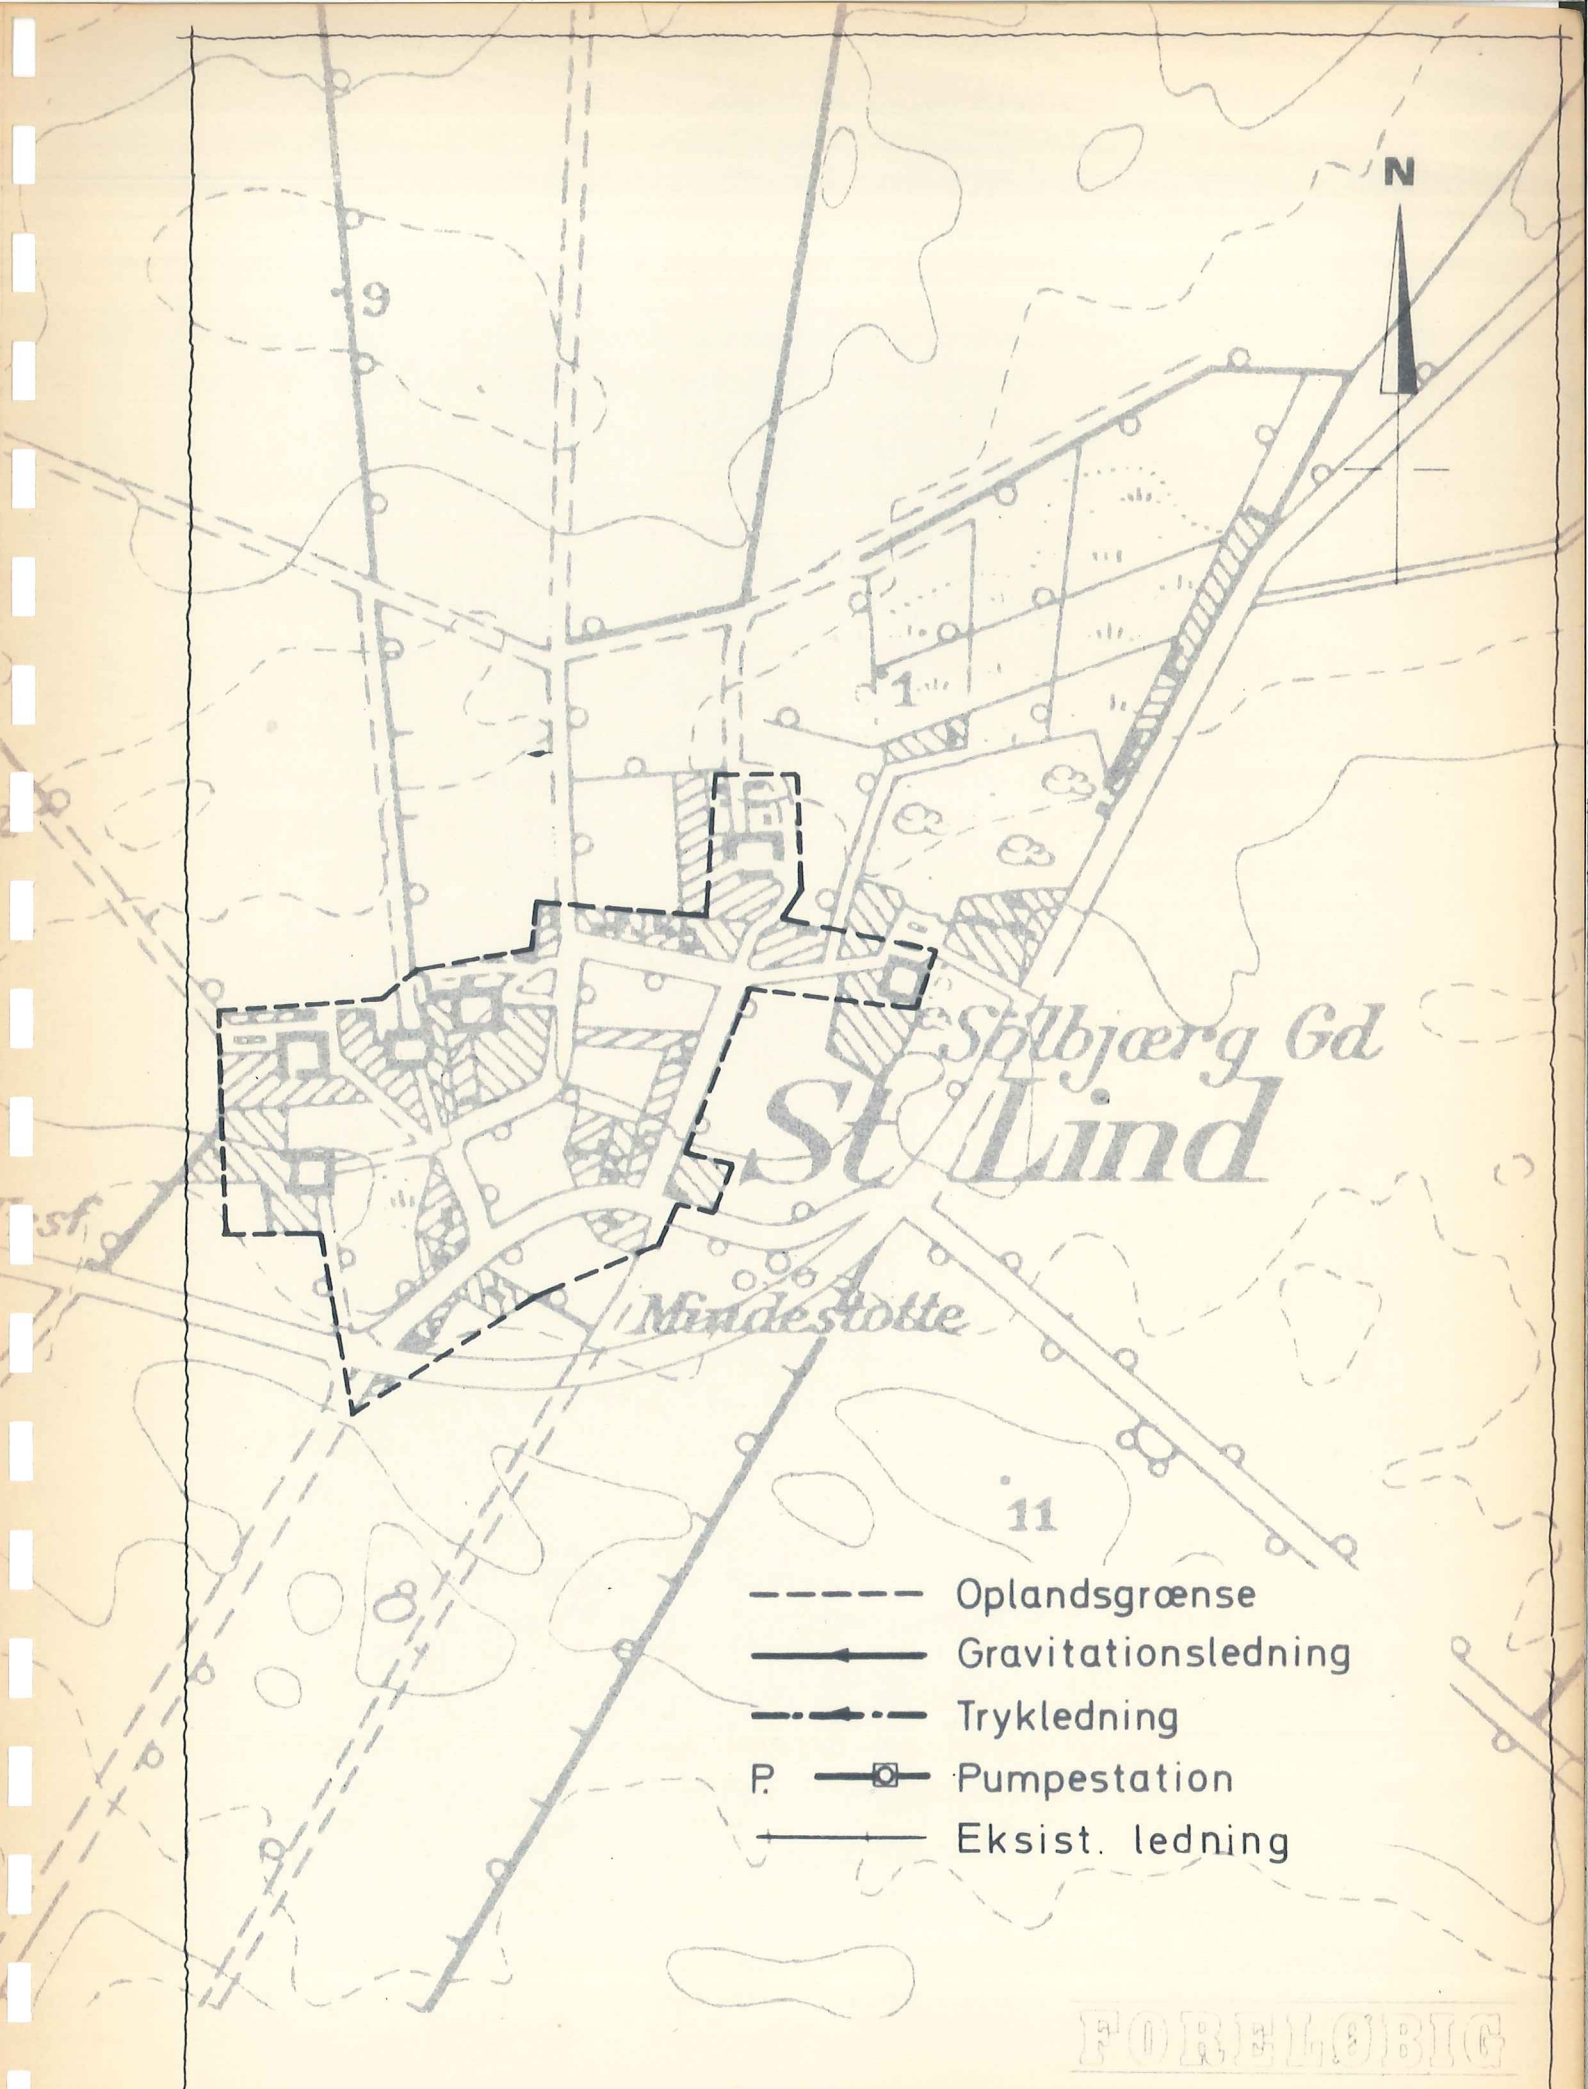

- Oplandsgrænse
- Gravitationsledning
- - - - - Trykledning
- P. □ Pumpestation
- Eksist. ledning

FORELØBIG

- Oplandsgrænse
- Gravigationsledning
- · — · — Trykledning
- P. — □ — Pumpestation
- Eksist. ledning

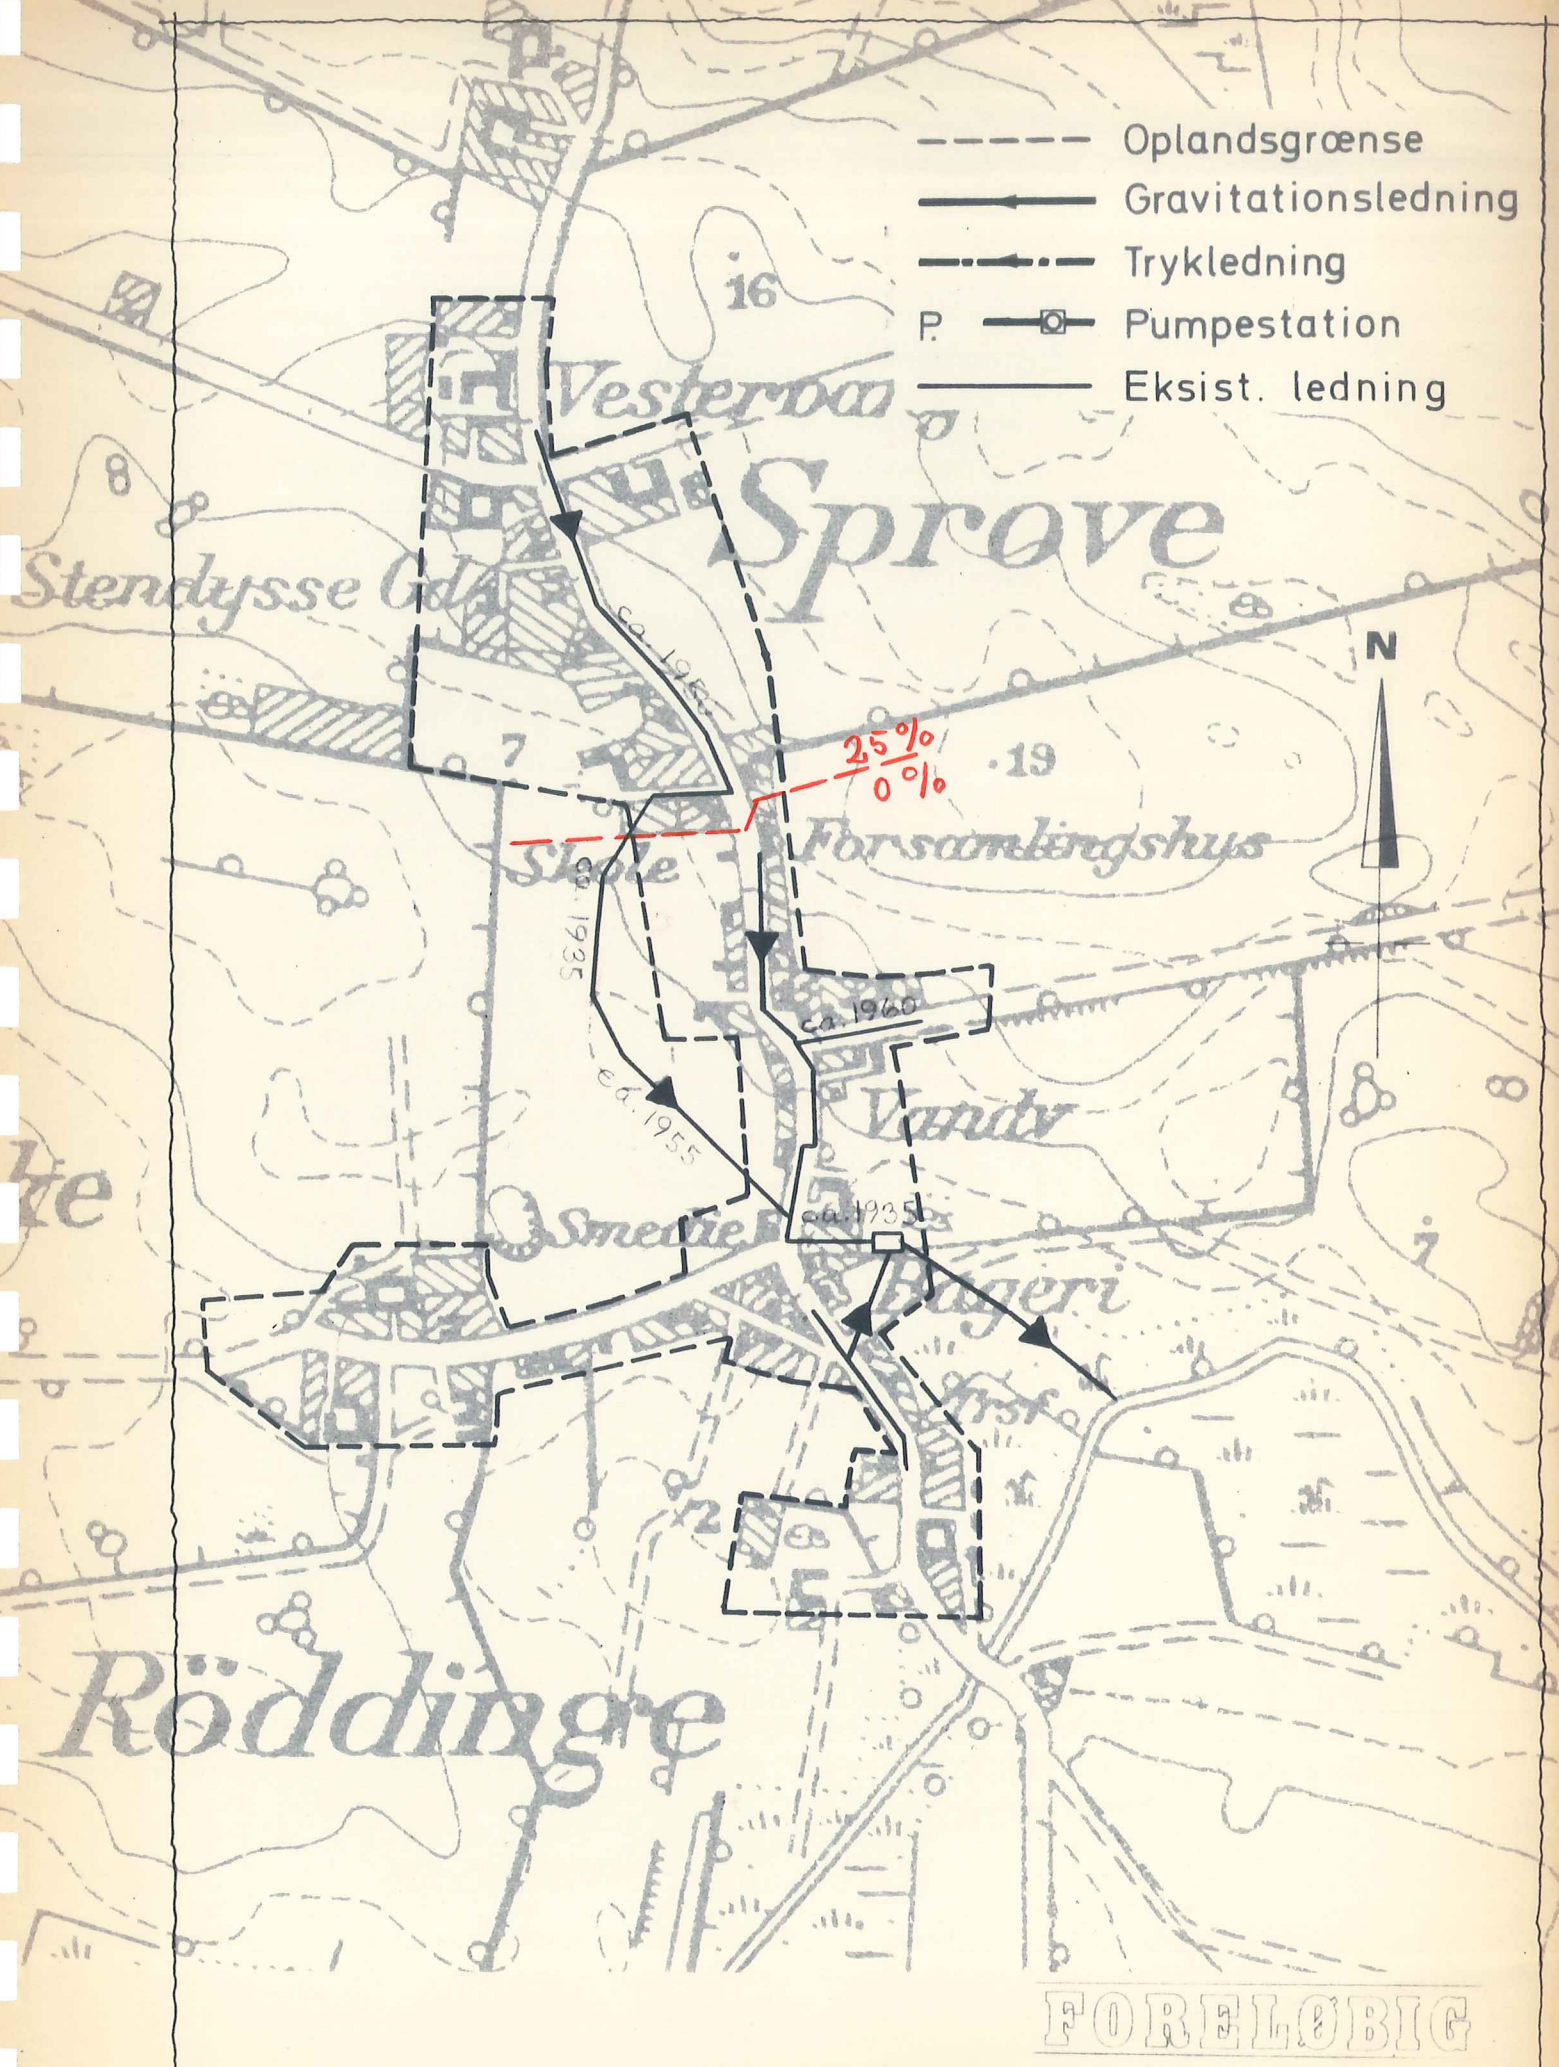

FORELØBIG

aug. 1975

1 : 5000

34 SPROVE OG RØDDINGE




aug. 1975

1 : 5000

# 35 SPROVE HUSRÆKKE

FORELØBIG

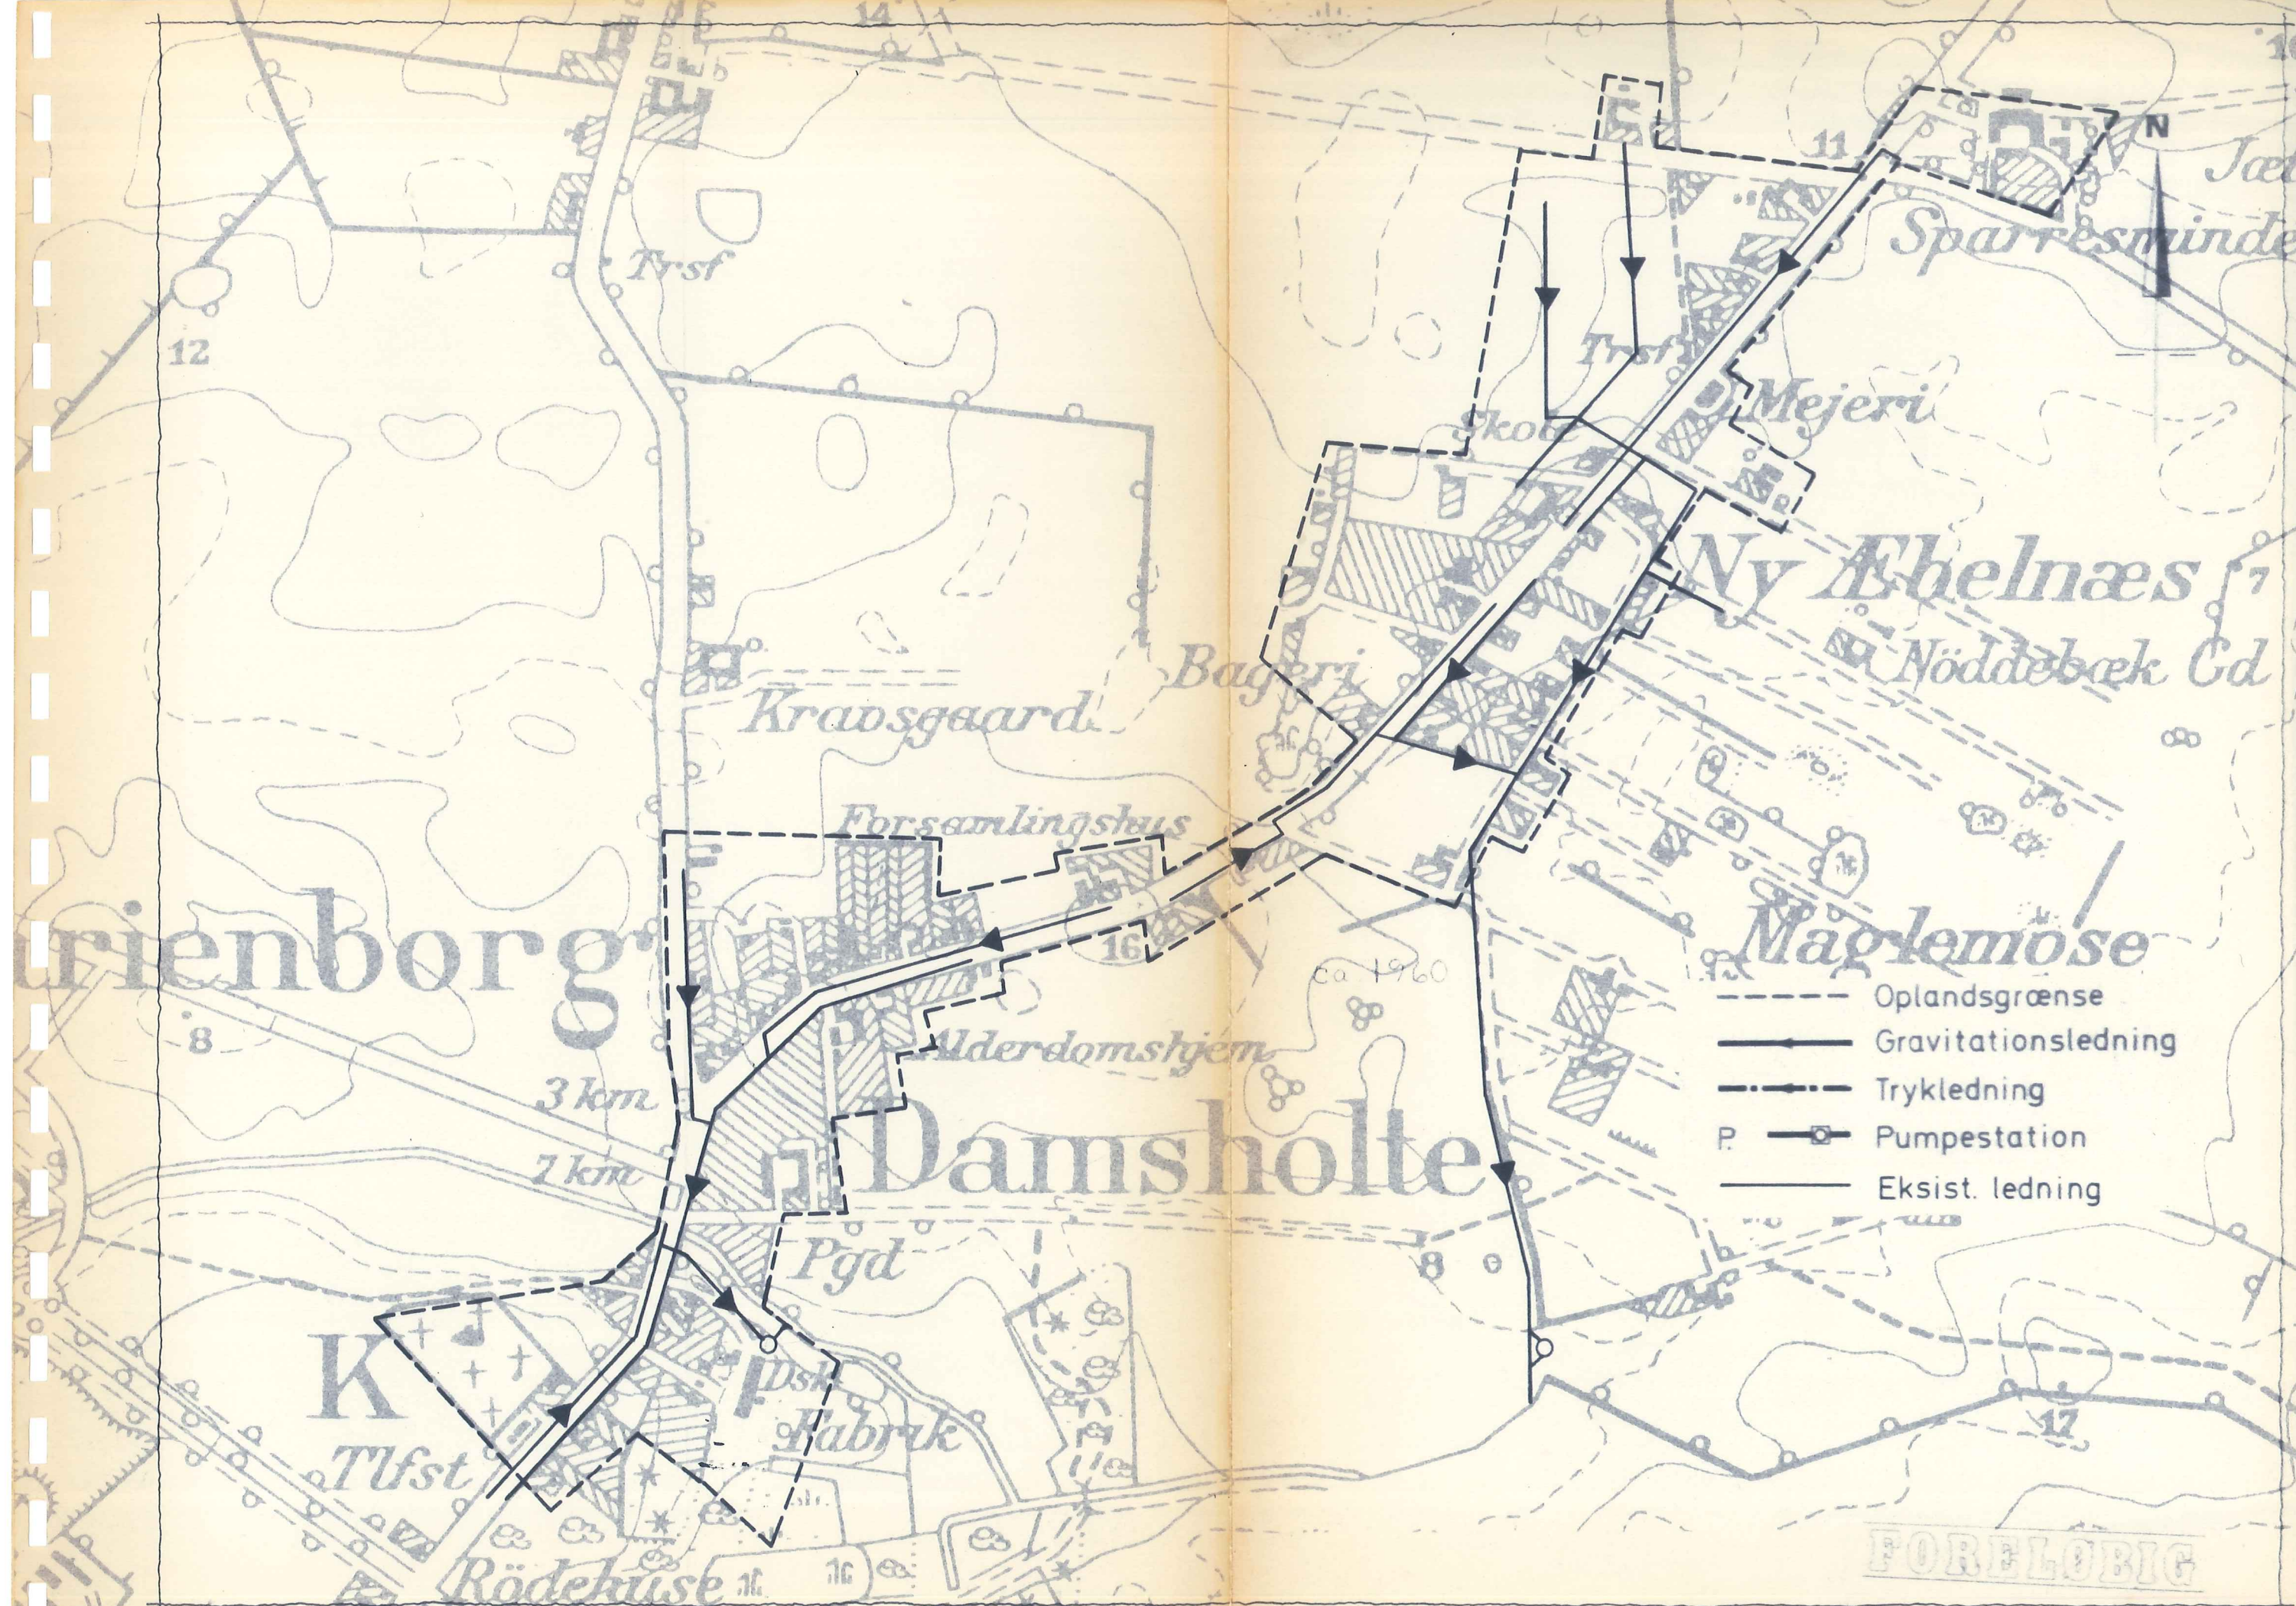

rienborg

Krausgaard

Forsamlingshus

Alderdomshjem

Damsholte

Pgd

Fabrik

Rødehus

Gammelso

Sparresminde

Mejeri


Ny Æbelnæs

Nøddebæk Cd

Maglebøse

- Oplandsgrænse
- Gravitationsledning
- - - Trykledning
- P. — Pumpestation
- Eksist. ledning

FORELØBIG

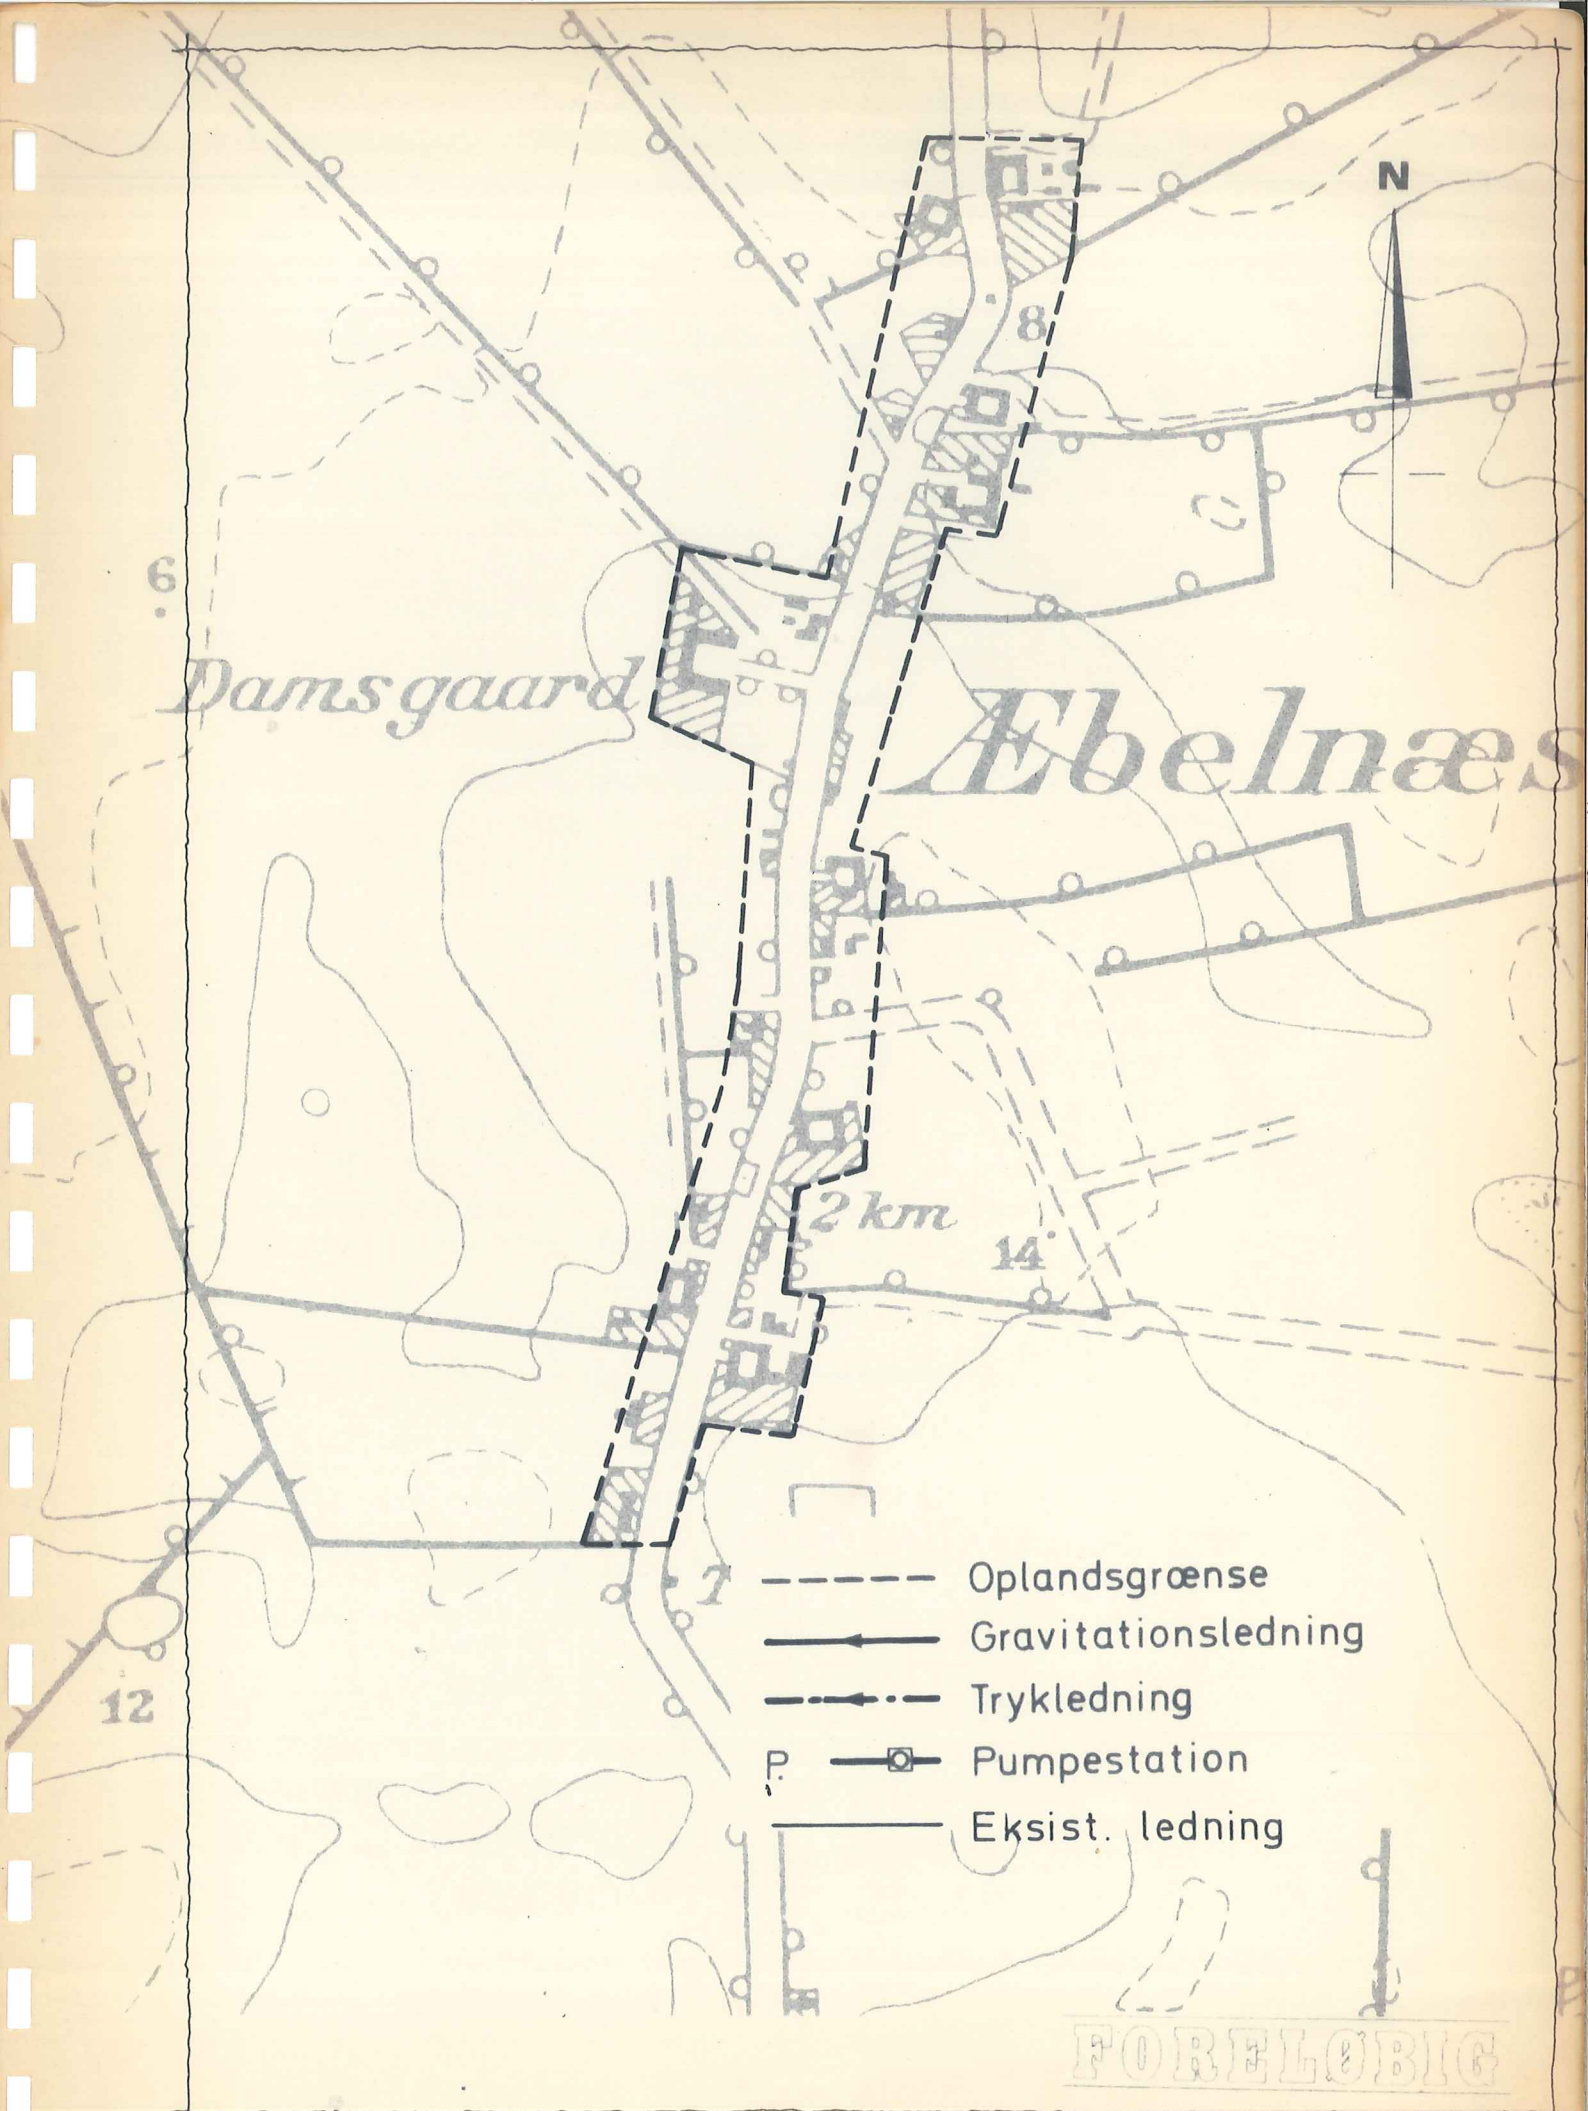


aug. 1975

1 : 5000

FORELØBIG

37 ÆBELNÆS




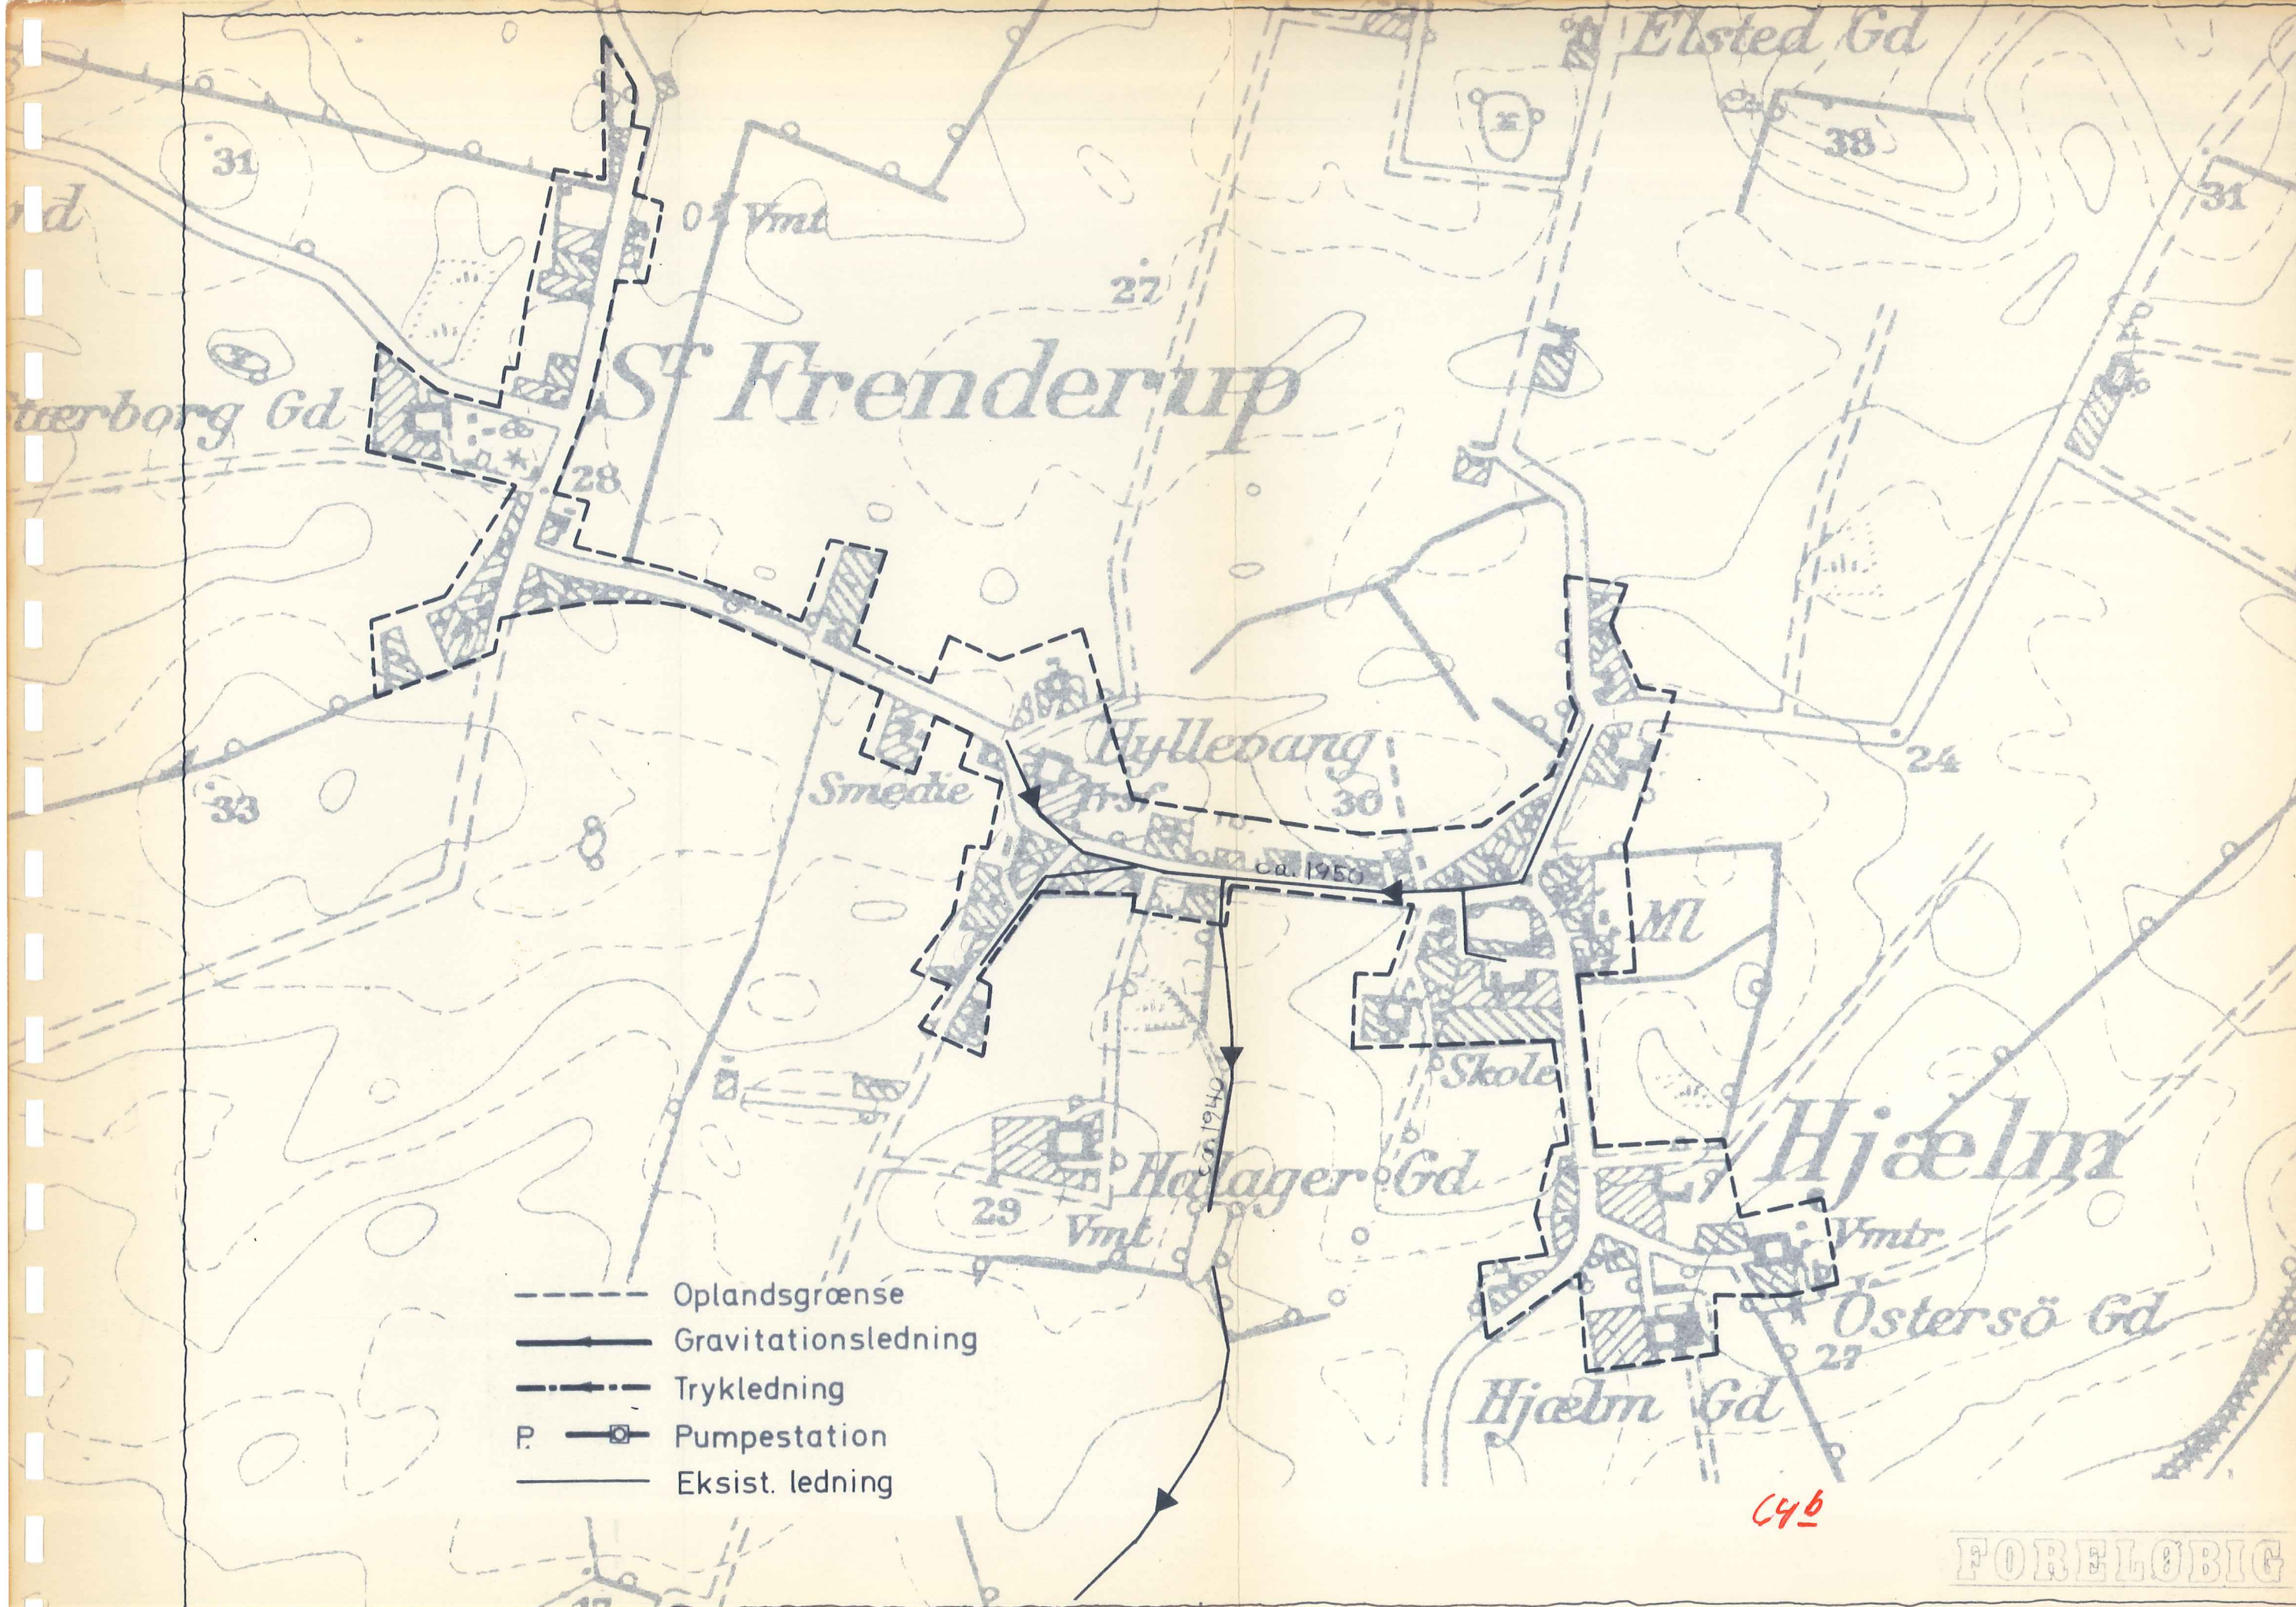

- Oplandsgrænse
- Gravigationsledning
- - - Trykledning
- P. □ Pumpestation
- Eksist. ledning

aug. 1975  
1:5000


FORELÖBIC

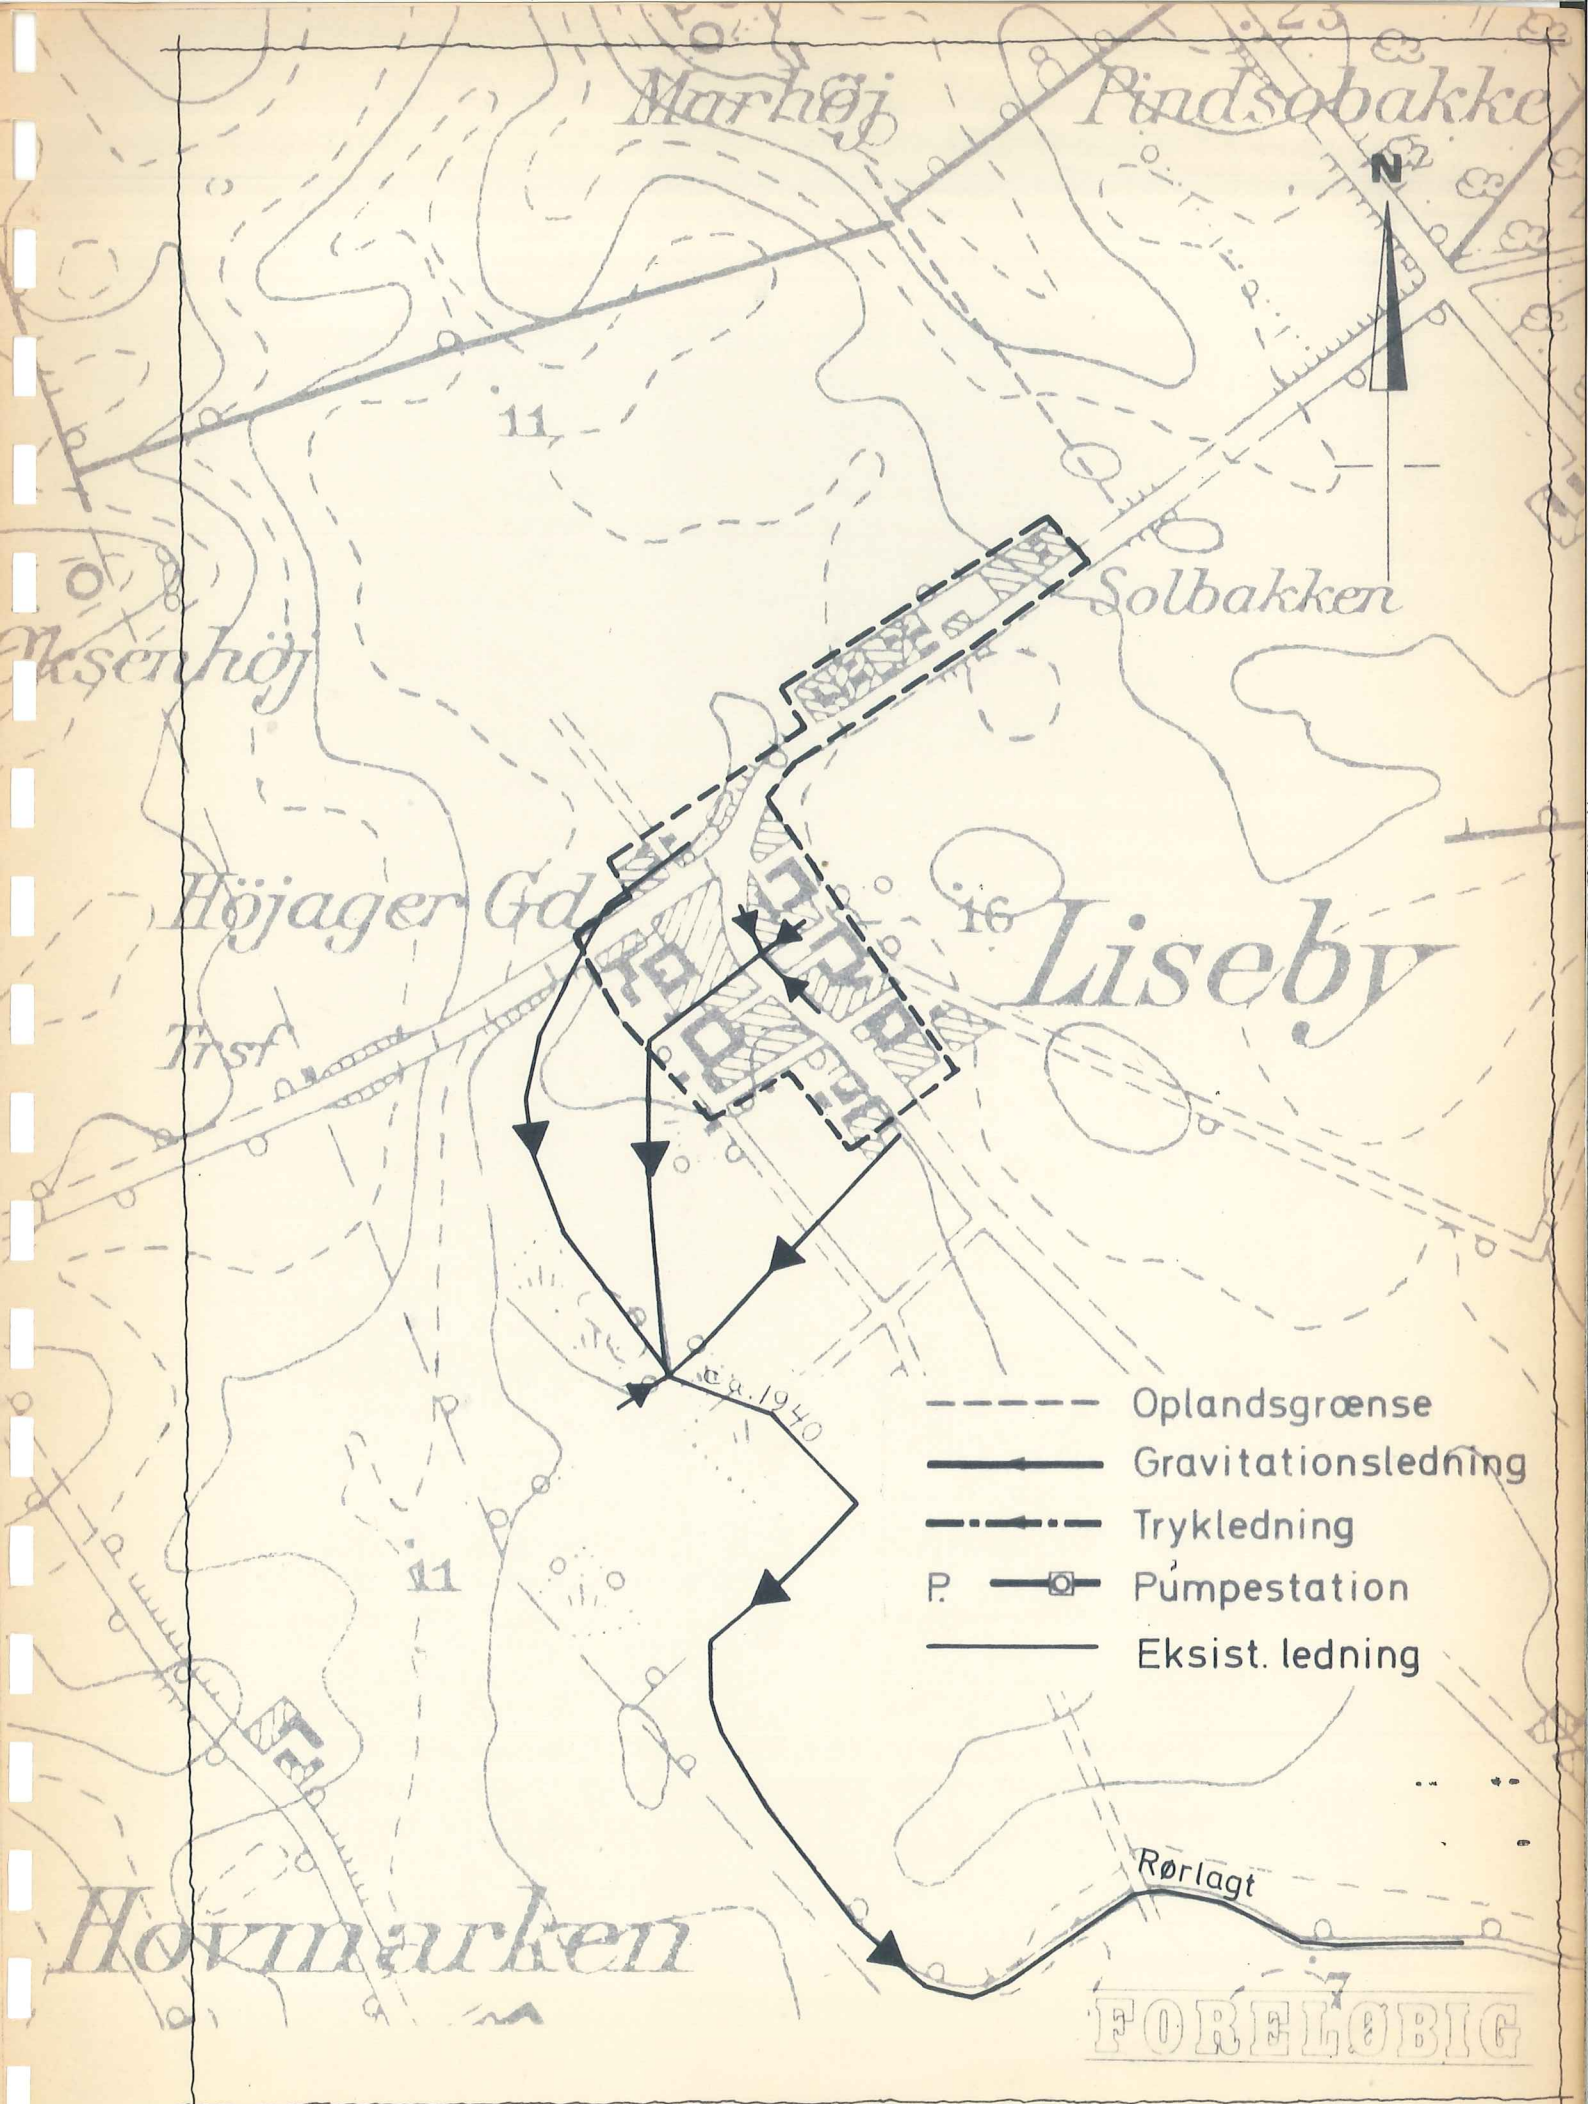

aug. 1975

1 : 5000

39 LISEBY

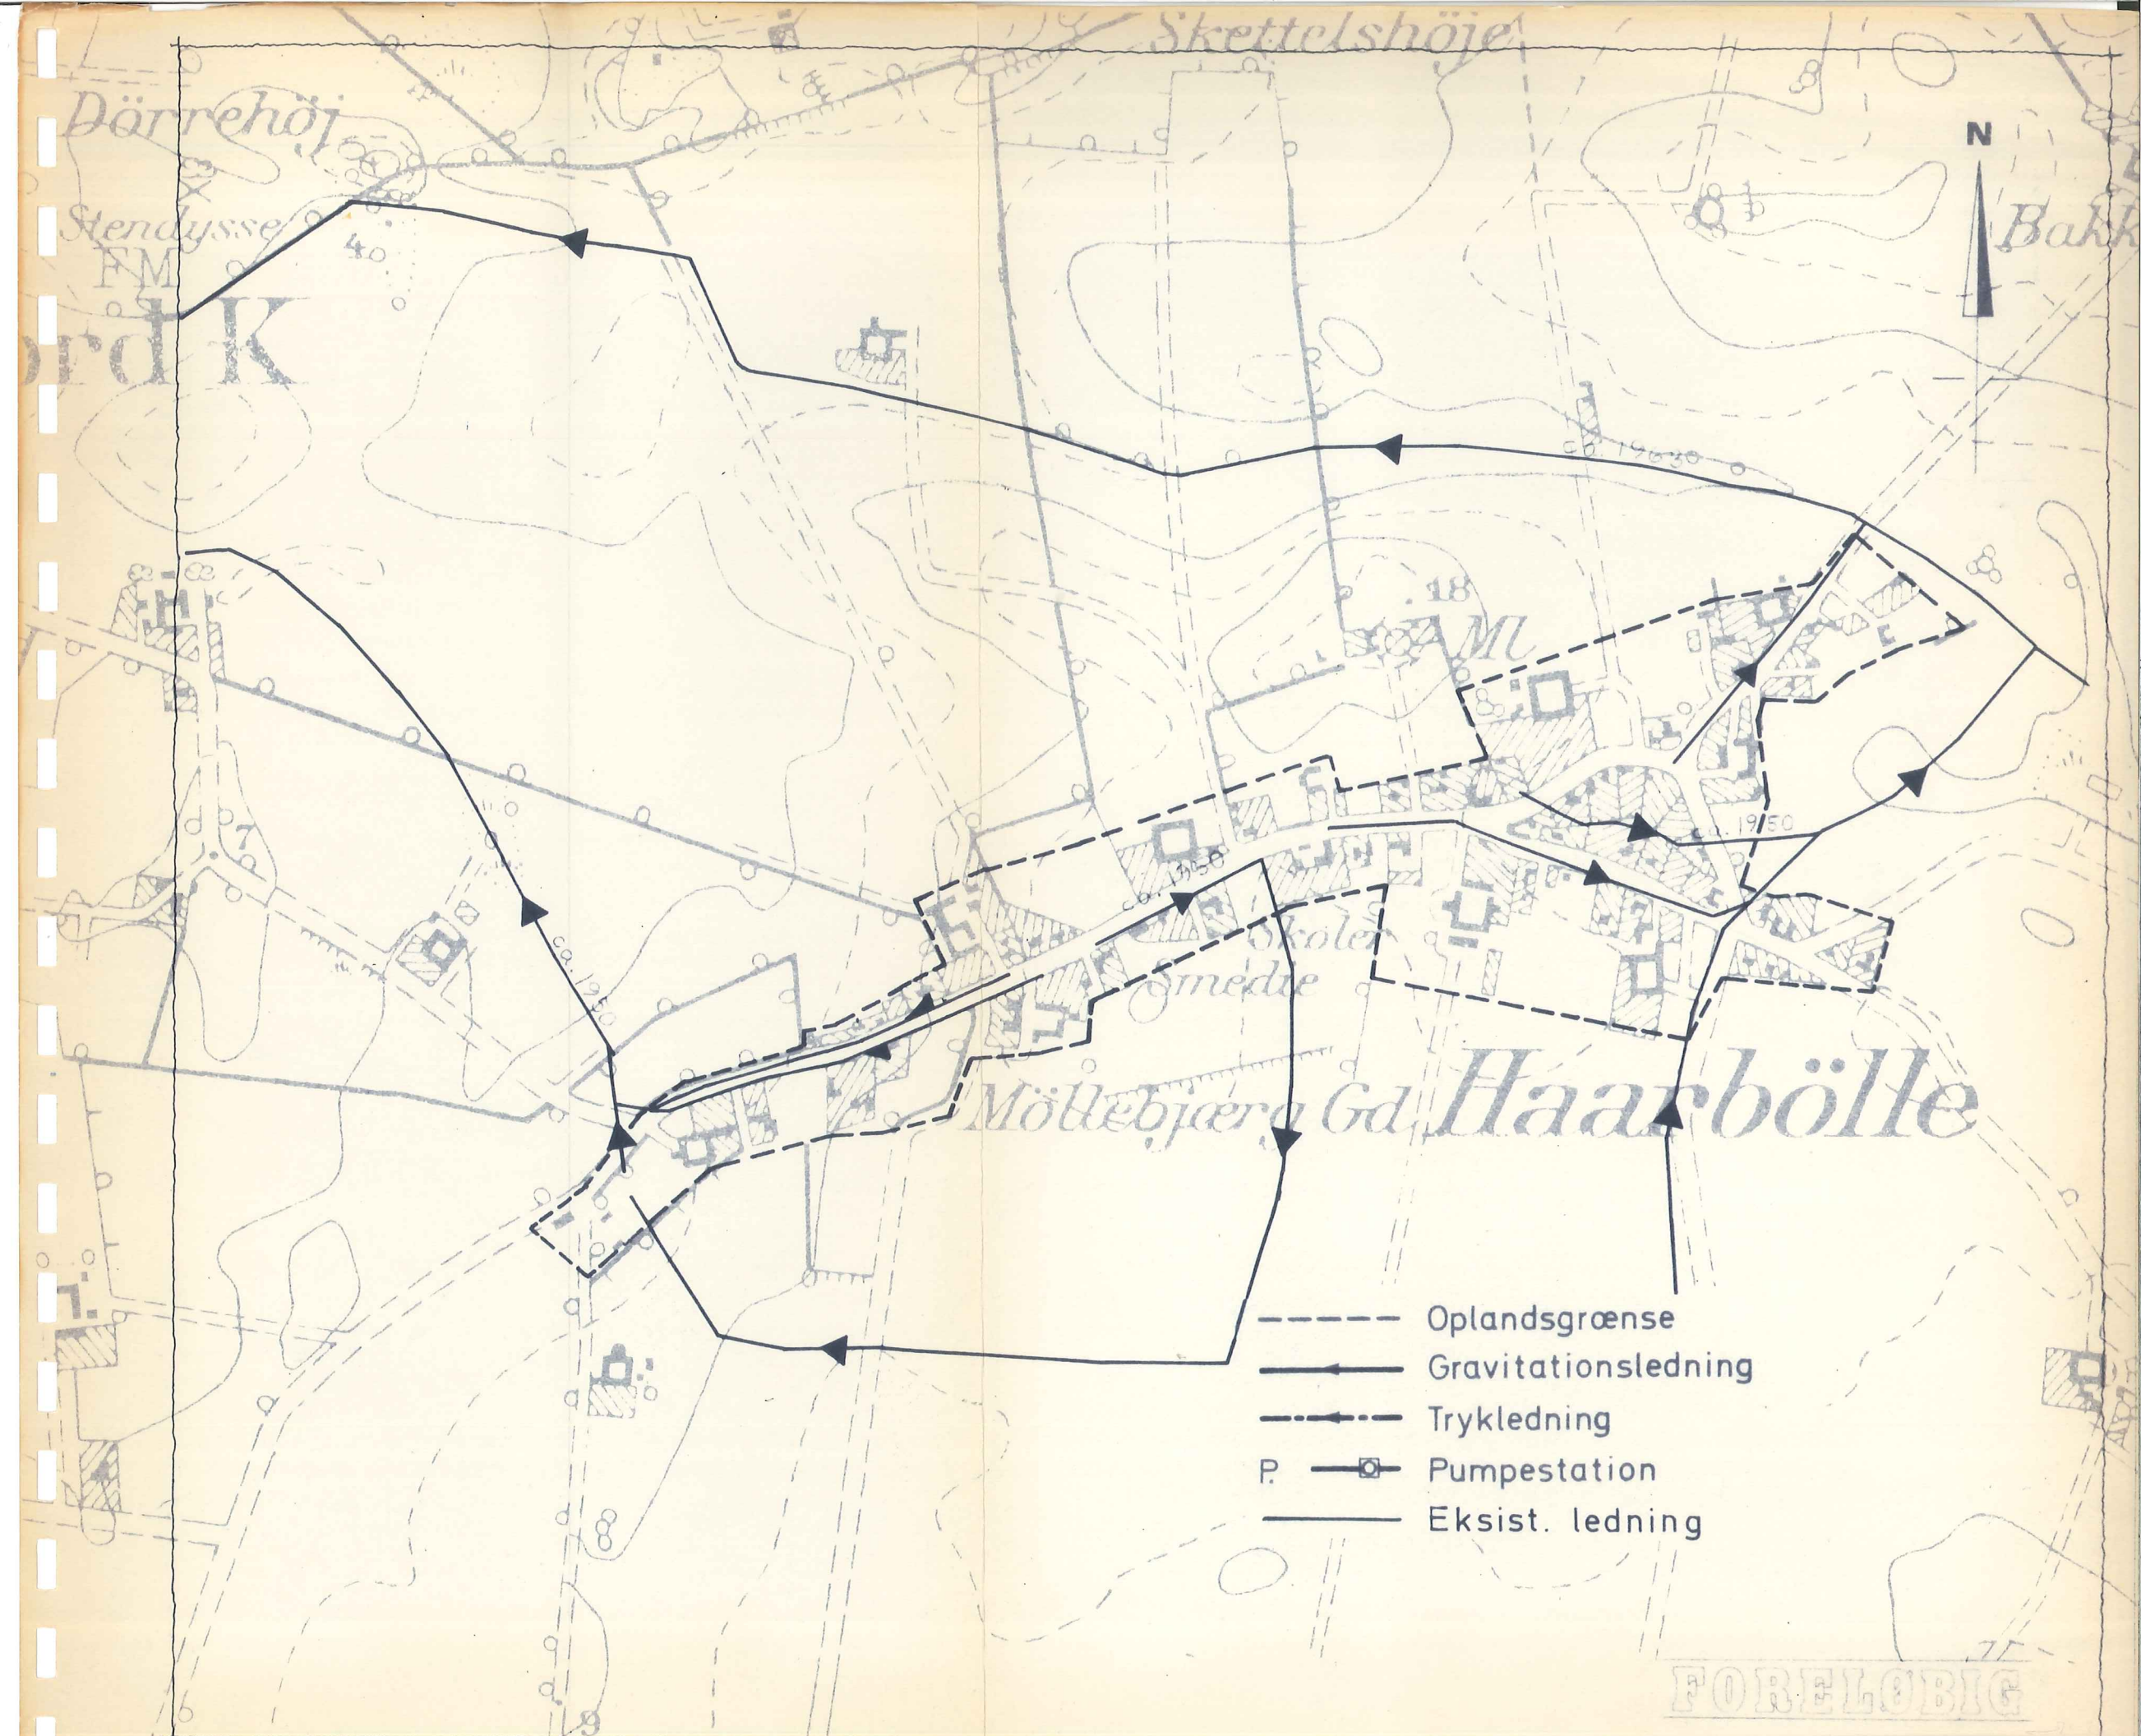

Dørrehøj  
Stendysse  
FM  
ord K

Skettelshøje



Bakk

Haarbølle

Møllebjerger Gd

Skole  
Smedie

- Oplandsgrænse
- Gravitationsledning
- - - - - Trykledning
- P. —□— Pumpestation
- Eksist. ledning

FORELØBIG

aug. 1975  
1 : 5000

45 HÅRBØLLE

Maalerøj

31

N

Vint

Trsf

Smedie

14

Vinde

16

0761 09

16

P


- Oplandsgrænse
- Gravigationsledning
- · - · - Trykledning
- P. — □ — Pumpestation
- Eksist. ledning

FORELØBIG

aug. 1975

1 : 5000

46 VINDEBÆK

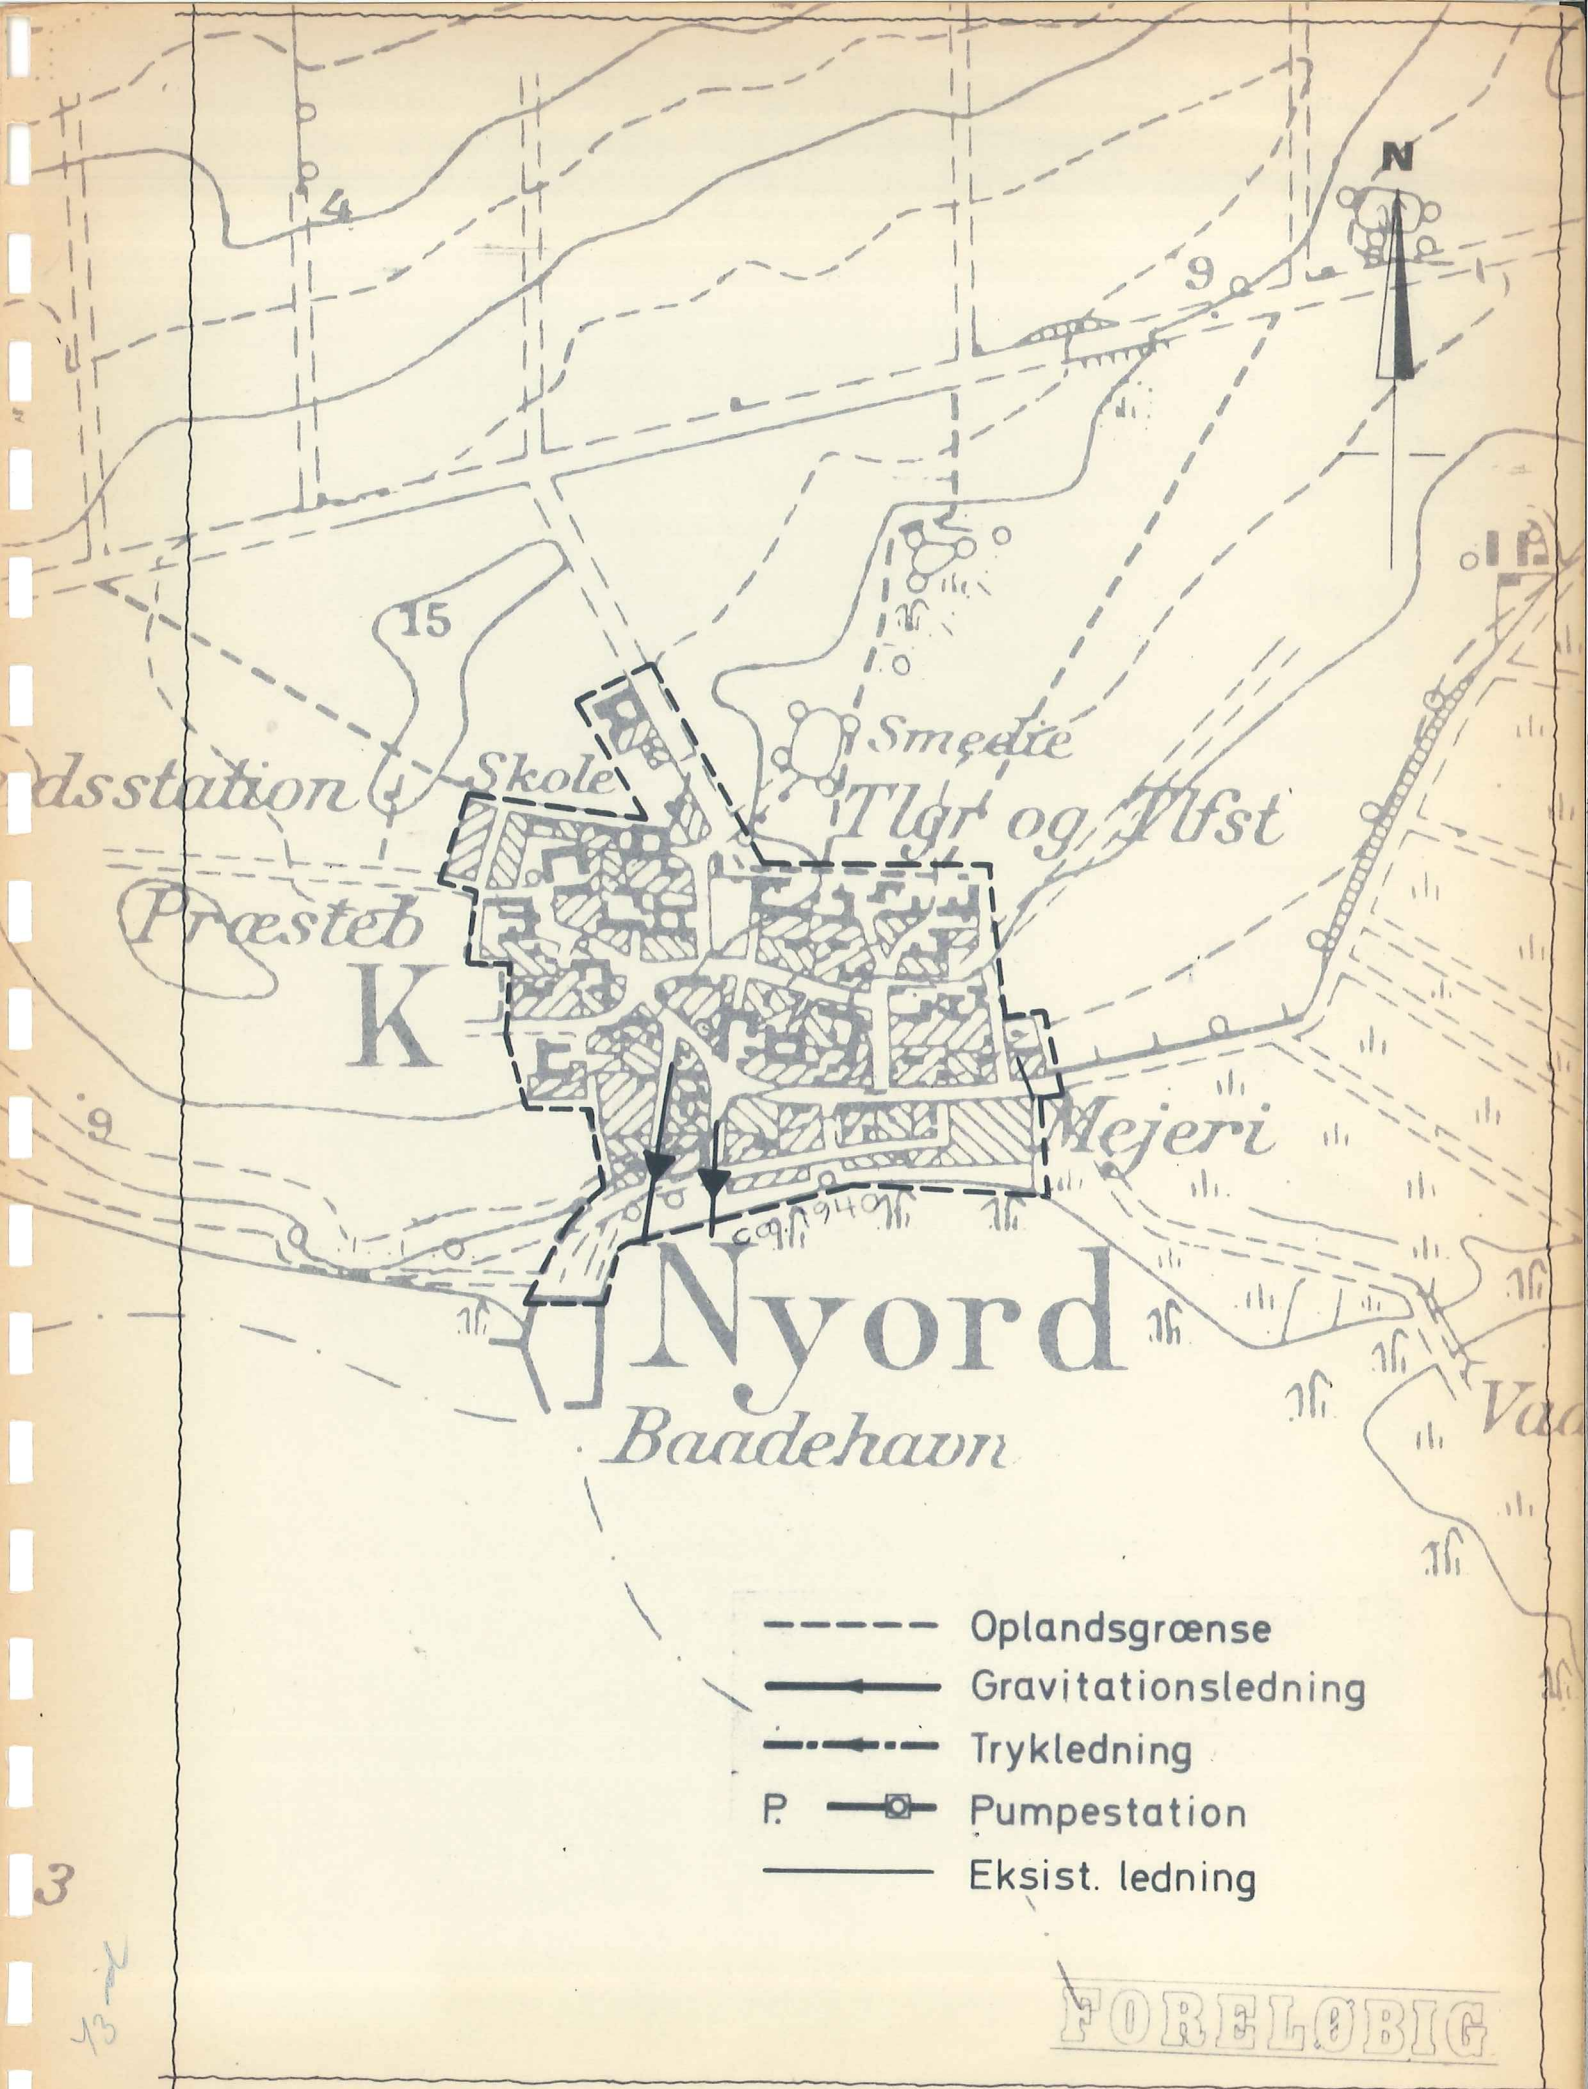

dsstation

Skole

Smædie

Tjør og Tjfst

Præsteb

K

Mejeri

Nyord

Baadehavn

- Oplandsgrænse
- Gravitationsledning
- - - - - Trykledning
- P. ◻ Pumpestation
- Eksist. ledning


FORELØBIG

aug. 1975

1 : 5000

47 NYORD


3  
13

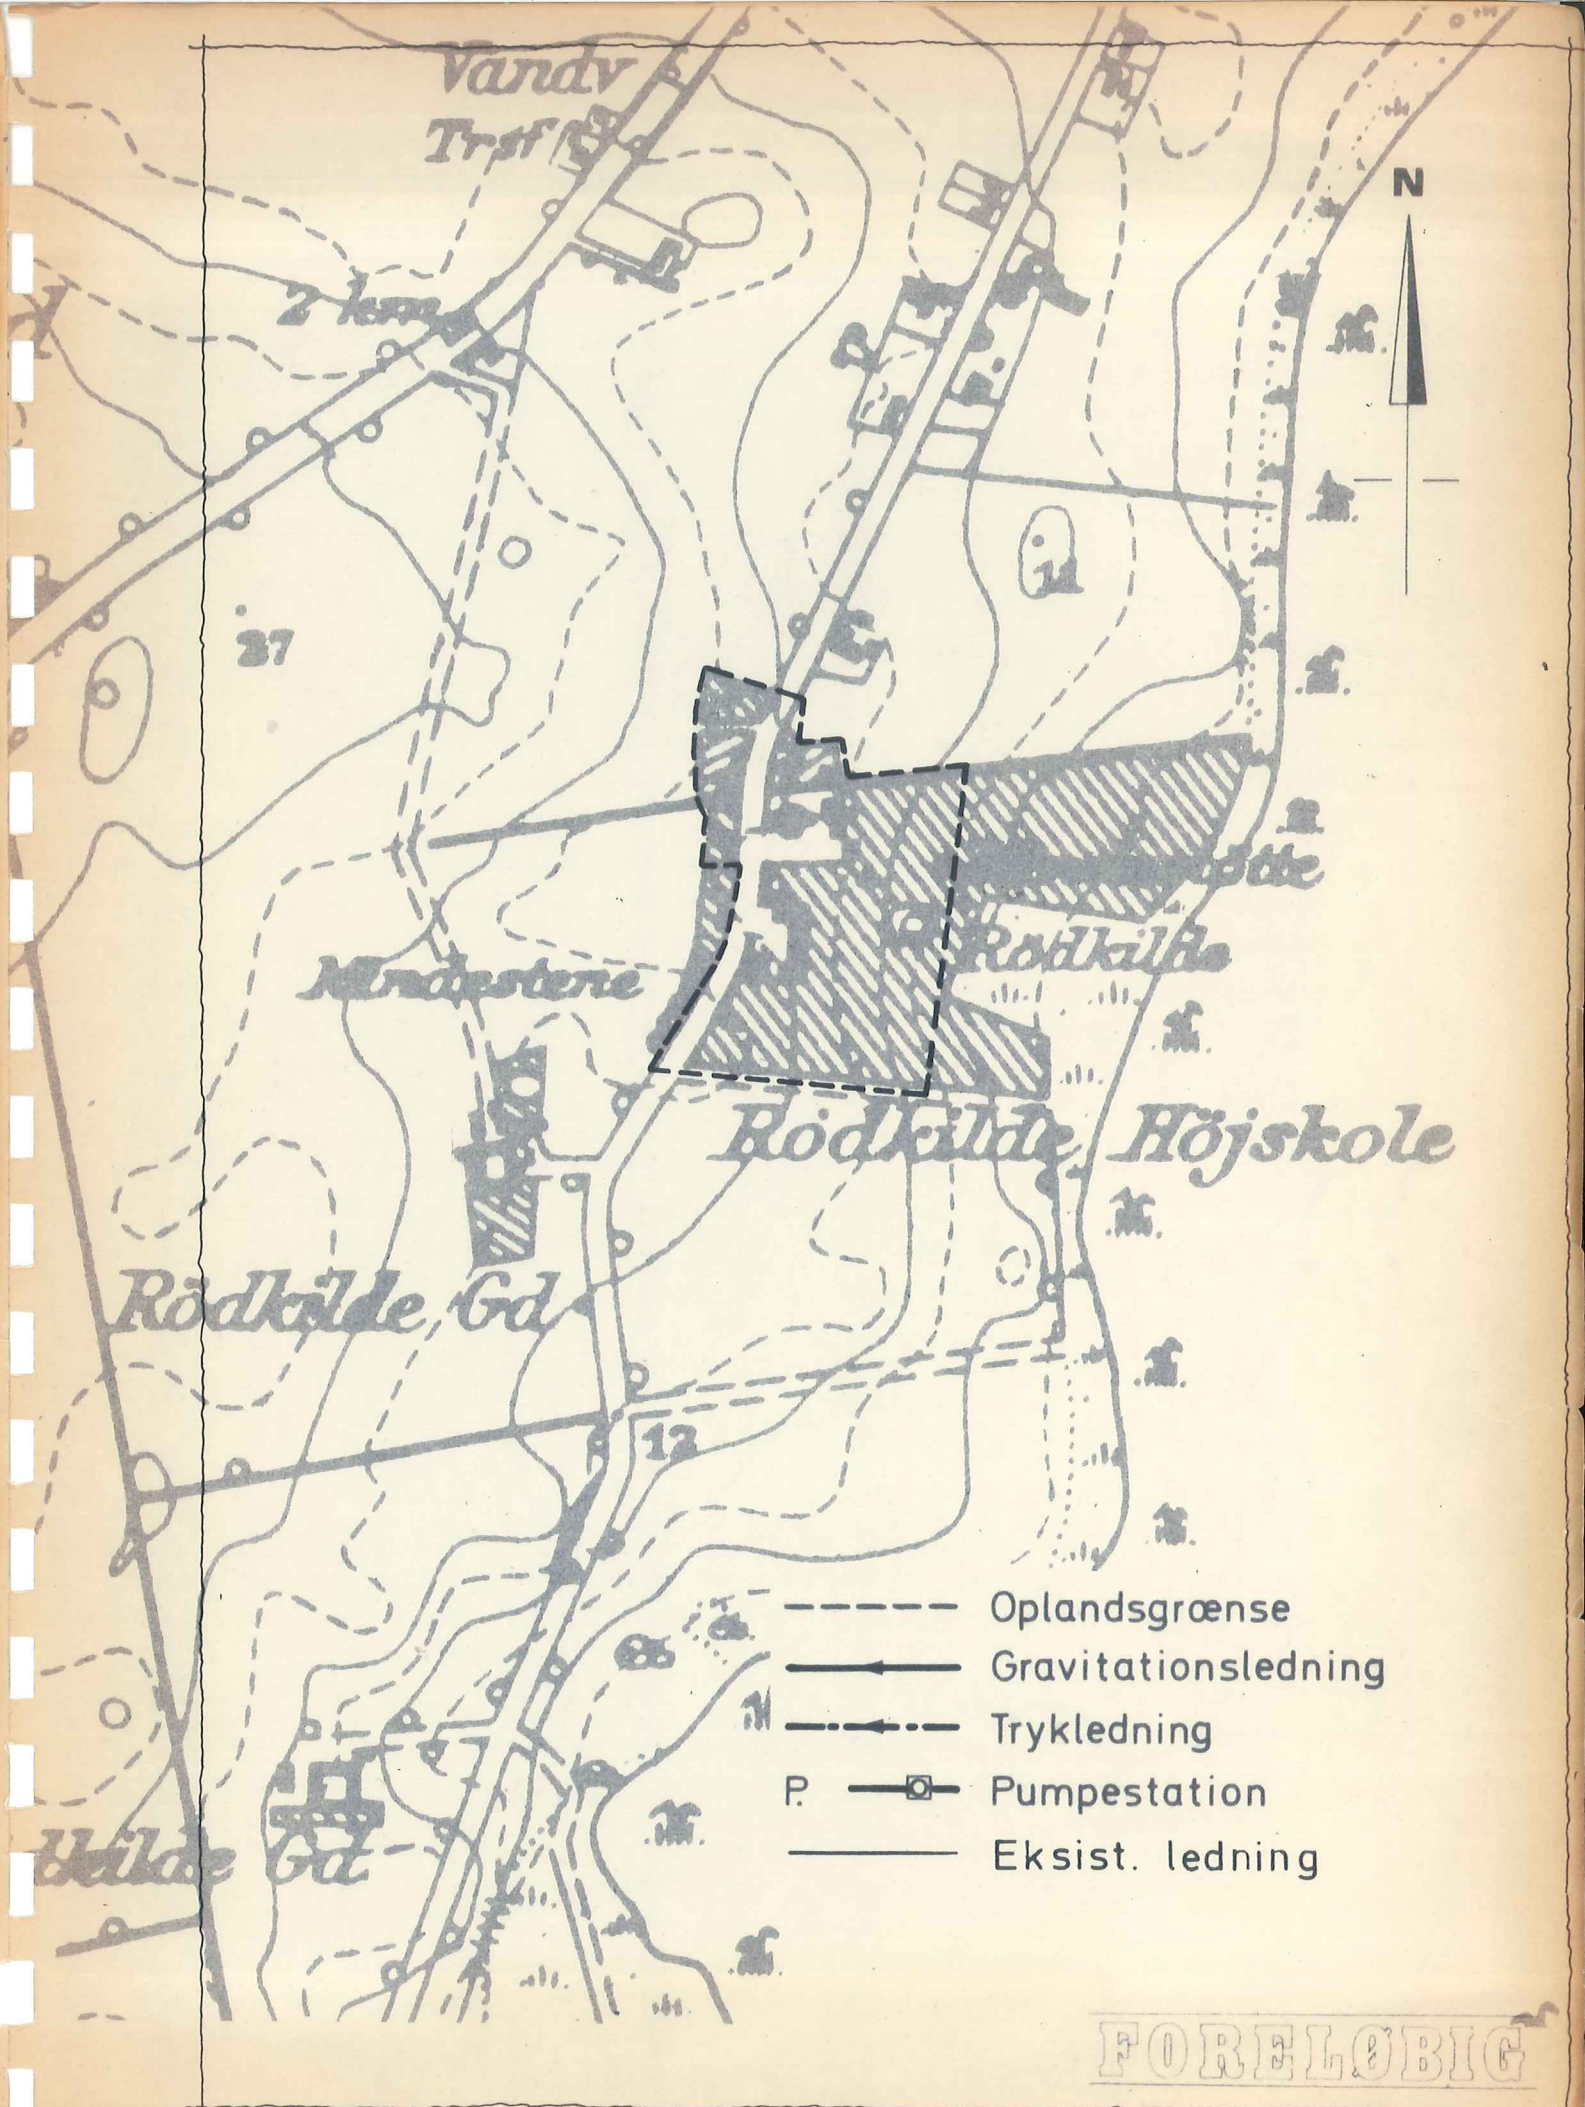

aug. 1975

1 : 5000

59 RØDKILDE HØJSKOLE

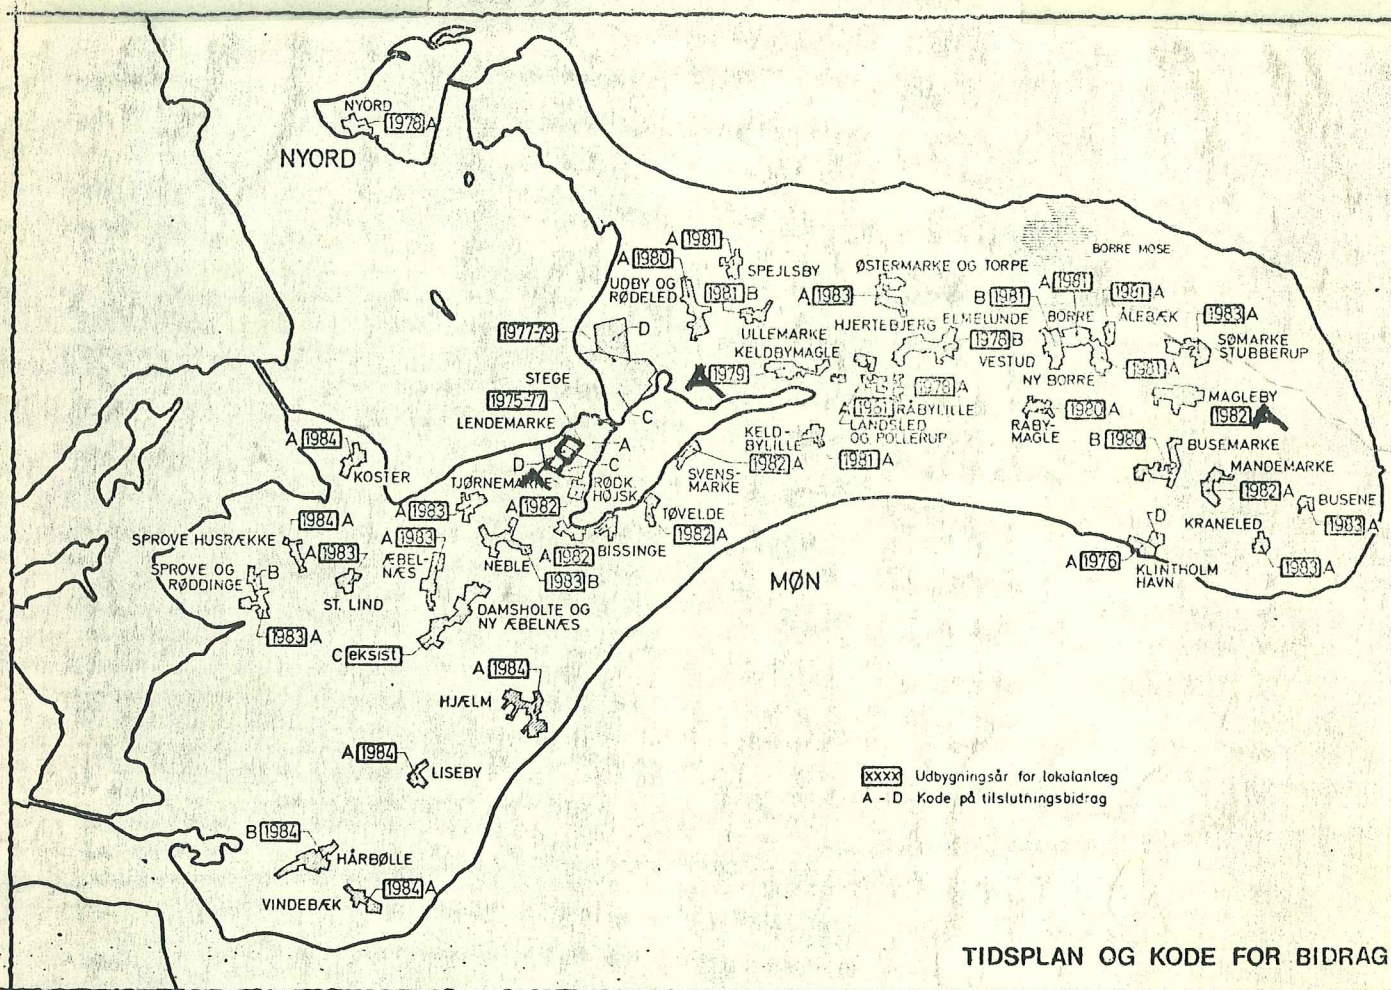

TIDSPLAN OG KODE FOR BIDRAG

## TIDSPLAN Hvornår udføres kloakken ?

I kloakdispositionsplanen indgår en plan for anlæggets etapevise udbygning, hvor de kloakanlæg, der ud fra en forureningsmæssig betragtning er mest påtrængende, udføres først.

Efter forslaget sker udførelsen i to udbygninger, hvor første udbygning strækker sig fra 1975 til 1985.

I denne periode udføres de centrale renseanlæg i Klintholm havn og

Stegen-Lendemarke samt alle de mindre mekaniske renseanlæg. Endvidere gennemføres udskiftning af lokale ledningsanlæg. Tidspunkterne for gennemførelse heraf er anført på kortet.

En gang i løbet af 1990'erne nedlægges nogle af de små mekaniske renseanlæg, og de lokale ledningsnet i de pågældende byer tilsluttes de centrale renseanlæg.