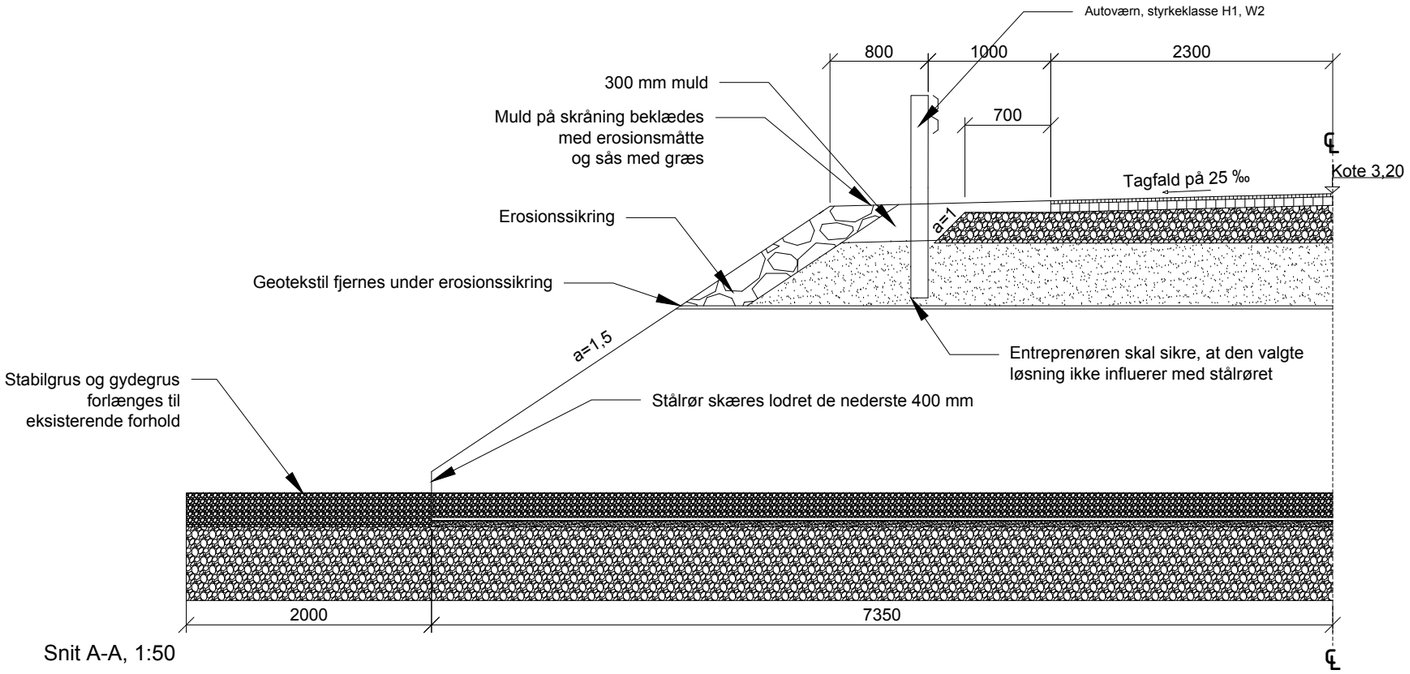

Snit A-A, 1:50

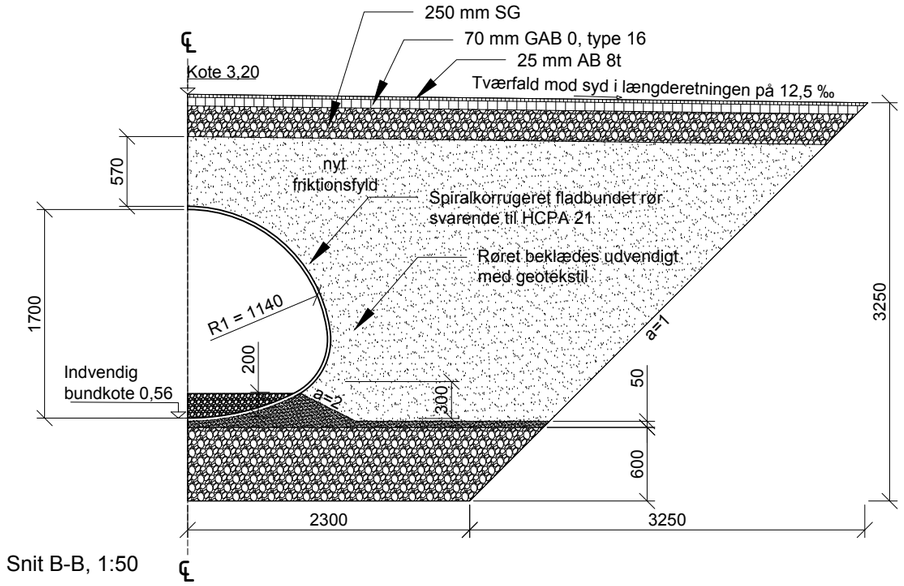

Snit B-B, 1:50

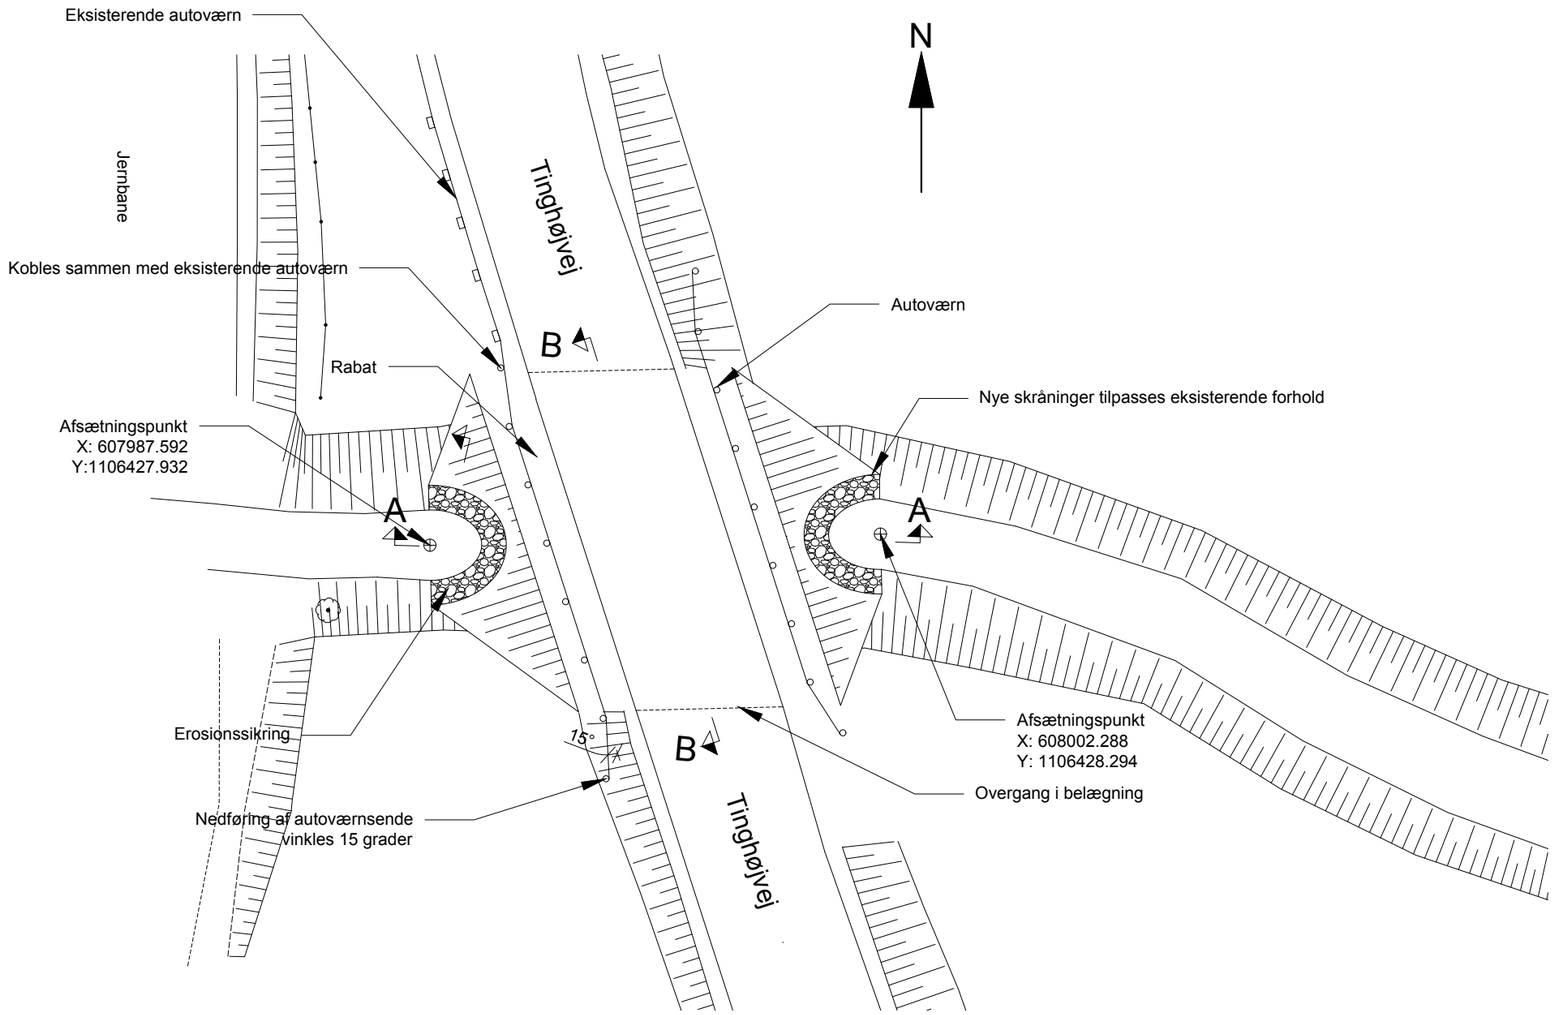

Plan, 1:200

Noter:

Mål: Ubenævnte mål i mm
Koter i m, kotesystem DVR90
Koordinater i m, DKTM3

Brogruppe: Brogruppe I i henhold til "Projektering af stålrørstunneler, Vejregelrådet, januar 2016"

Udførsel: Røret lægges efter anvisning fra leverandør og AAB for stålsrørtunneler.
Røret skal placeres vandret. Afsætning af rør skal accepteres af tilsynet.

Signaturer:

- Sandfyld
- Gydegrus
- Erosionssikring
- Friktionsfyld
- Bærelag (SG)
- Slidlag (AB 8t)
- Bærelag (GAB 0)

VER.	DATE	DESCRIPTION	DESIGNED	CHECKED	APPROVED
-	-	-	-	-	-

VORDINGBORG KOMMUNE

Bygværk reg nr. 8839 - UF af vandløb Tinghøjbroen

Hovedtegning

PROJECT NO.	A037826
DESIGNED	MHSJ
CHECKED	RMTH
APPROVED	RMTH
SCALE	A3 jf. tegning
DATE	16.05.2017
DOCUMENT NO.	9516-18-001
VERSION	1.0

COWI
COWI A/S
Parallelvej 2
2800 Kongens Lyngby
Danmark
Tlf. +45 5640 0000
Fax +45 5640 9999
www.cowi.com

O:\A035000\A037826\3_Pdoc\DOC\2018\Miniudbud 2018\-002 Udbudsmateriale\004 - Tegninger\Bro 8839 Tinghøjbroen\8839-18-001.dwg