



Snit A-A, 1:50

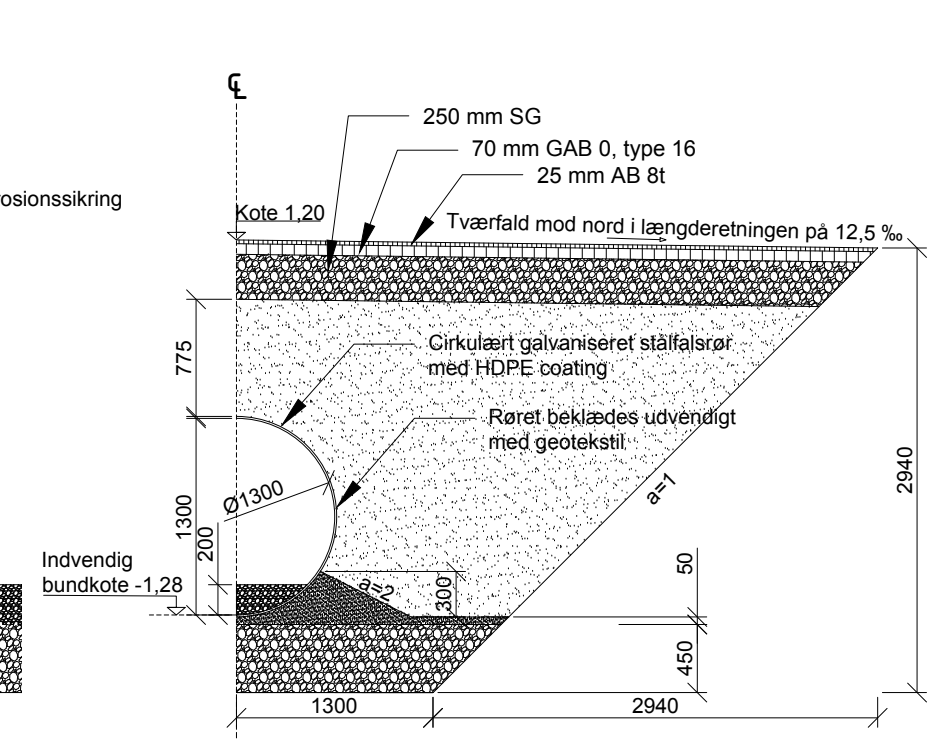

Snit B-B, 1:50

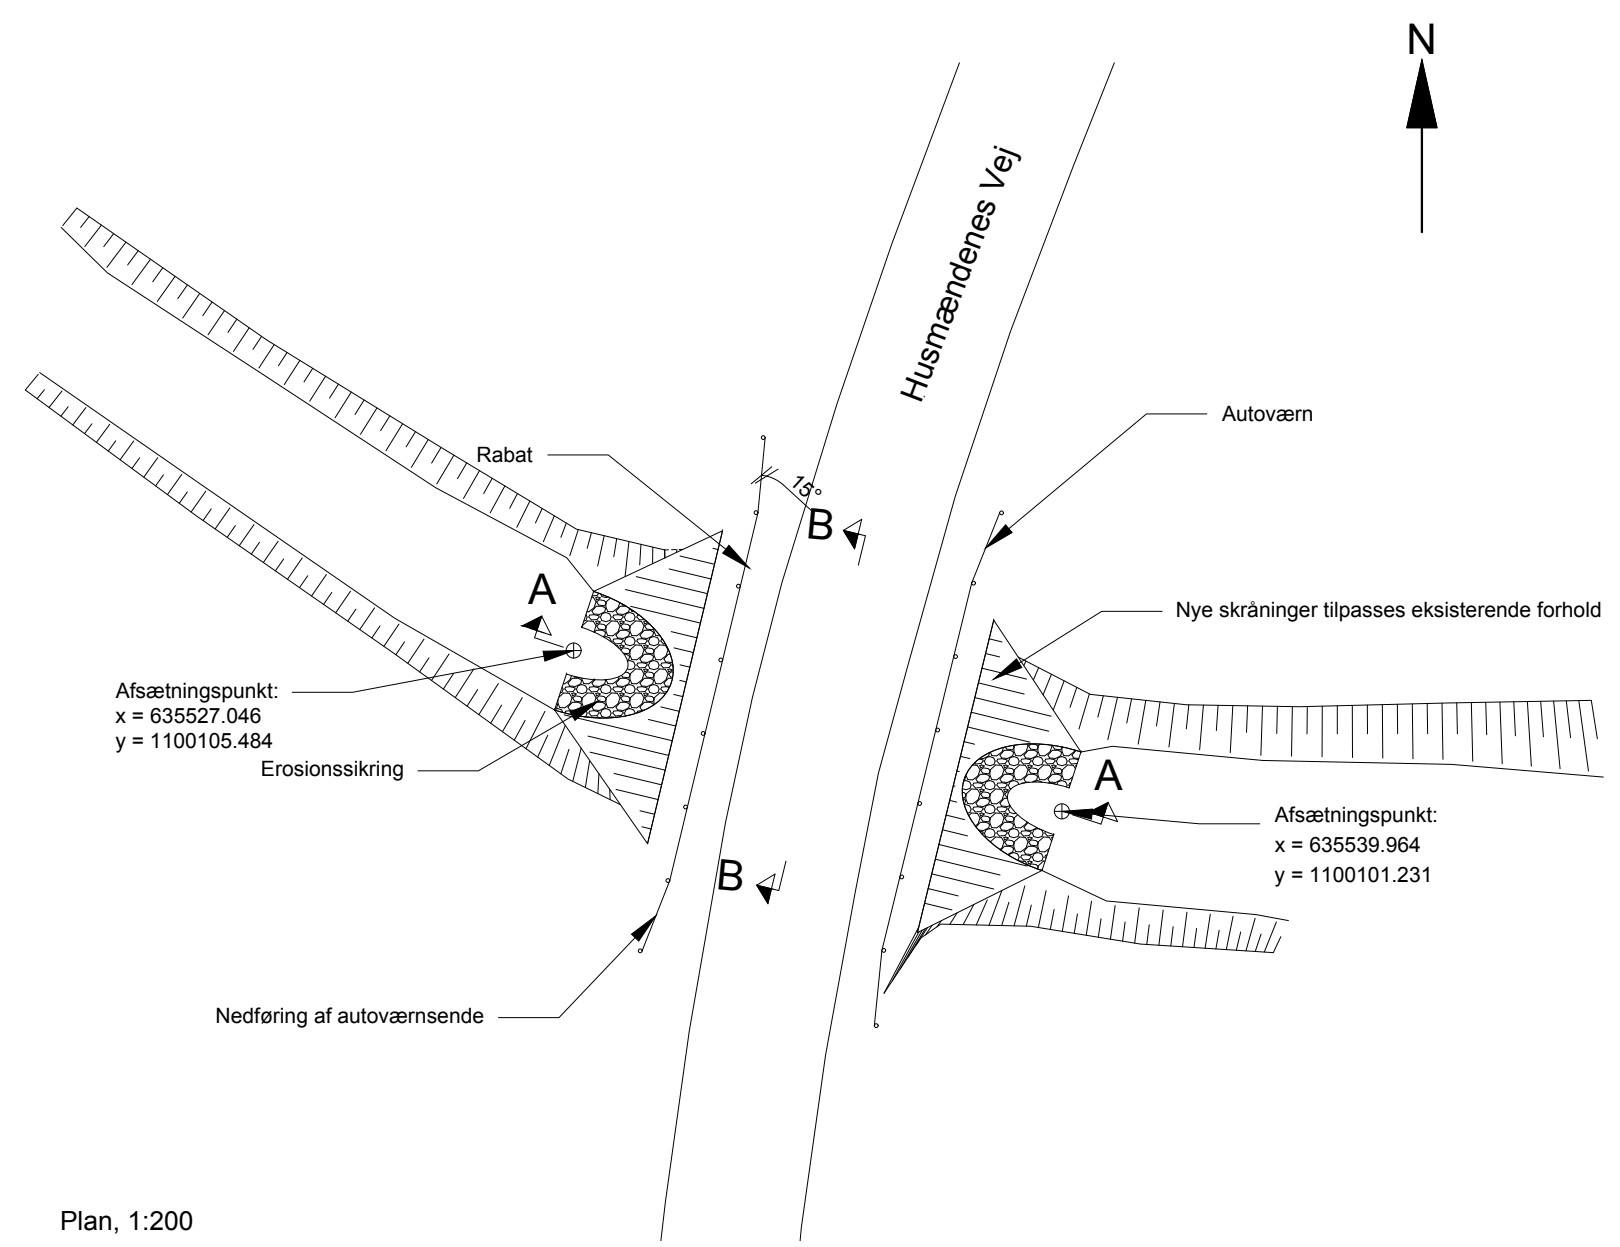


 







Plan, 1:200

Noter:

- Mål: Ubenaevnte mål i mm
Koter i m, kotesystem DVR90
Koordinater i m, DKTM3
- Brogruppe: Brogruppe I i henhold til "Projektering af stålrørstunneler, Vejreglerådet, juli 2016"
- Udførelse: Røret lægges efter anvisning fra leverandør og AAB for stålrørstunneler.
Røret skal placeres vandret. Afsætning af rør skal accepteres af tilsynet.

 Signaturer:

-  Sandfyld
-  Gydegrus
-  Erosionssikring
-  Friktionsfyld
-  Bærelag (SG)
-  Slidlag (AB 8t)
-  Bærelag (GAB 0)

VER.	DATE	DESCRIPTION	DESIGNED	CHECKED	APPROVED
					
Bygværk reg nr. 9516 - UF af vandløb Husmændenes Vej Hovedtegnning			PROJECT NO. A037826	DESIGNED TSLA	CHECKED MHSJ
			APPROVED RMTH	SCALE A3 # tegning	DATE 16.05.2017
			DOCUMENT NO. 9516-18-001	VERSION 1.0	