



Snit A-A, 1:50

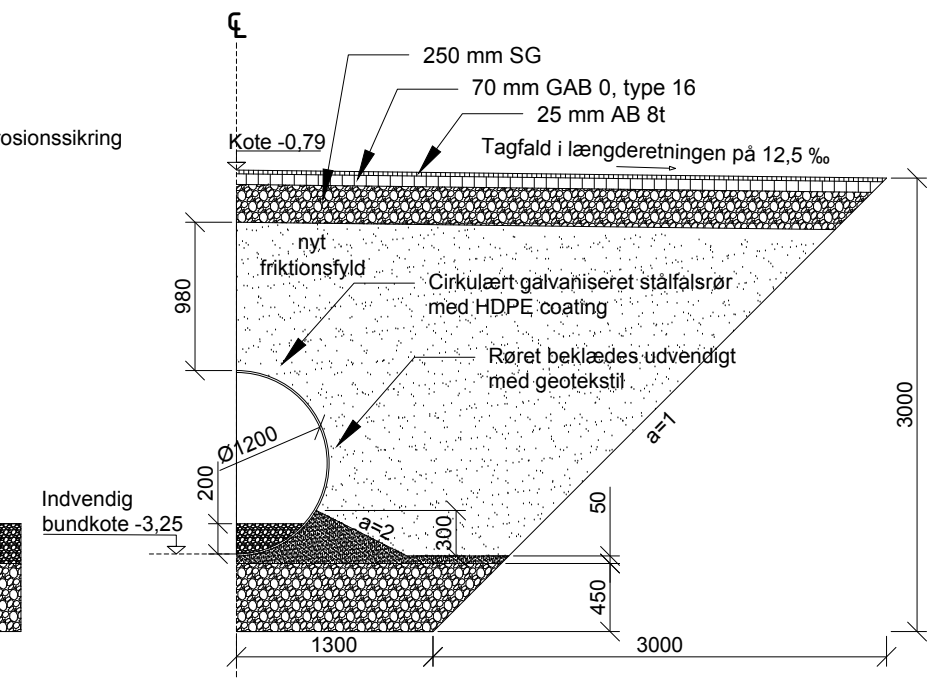

Snit B-B, 1:50

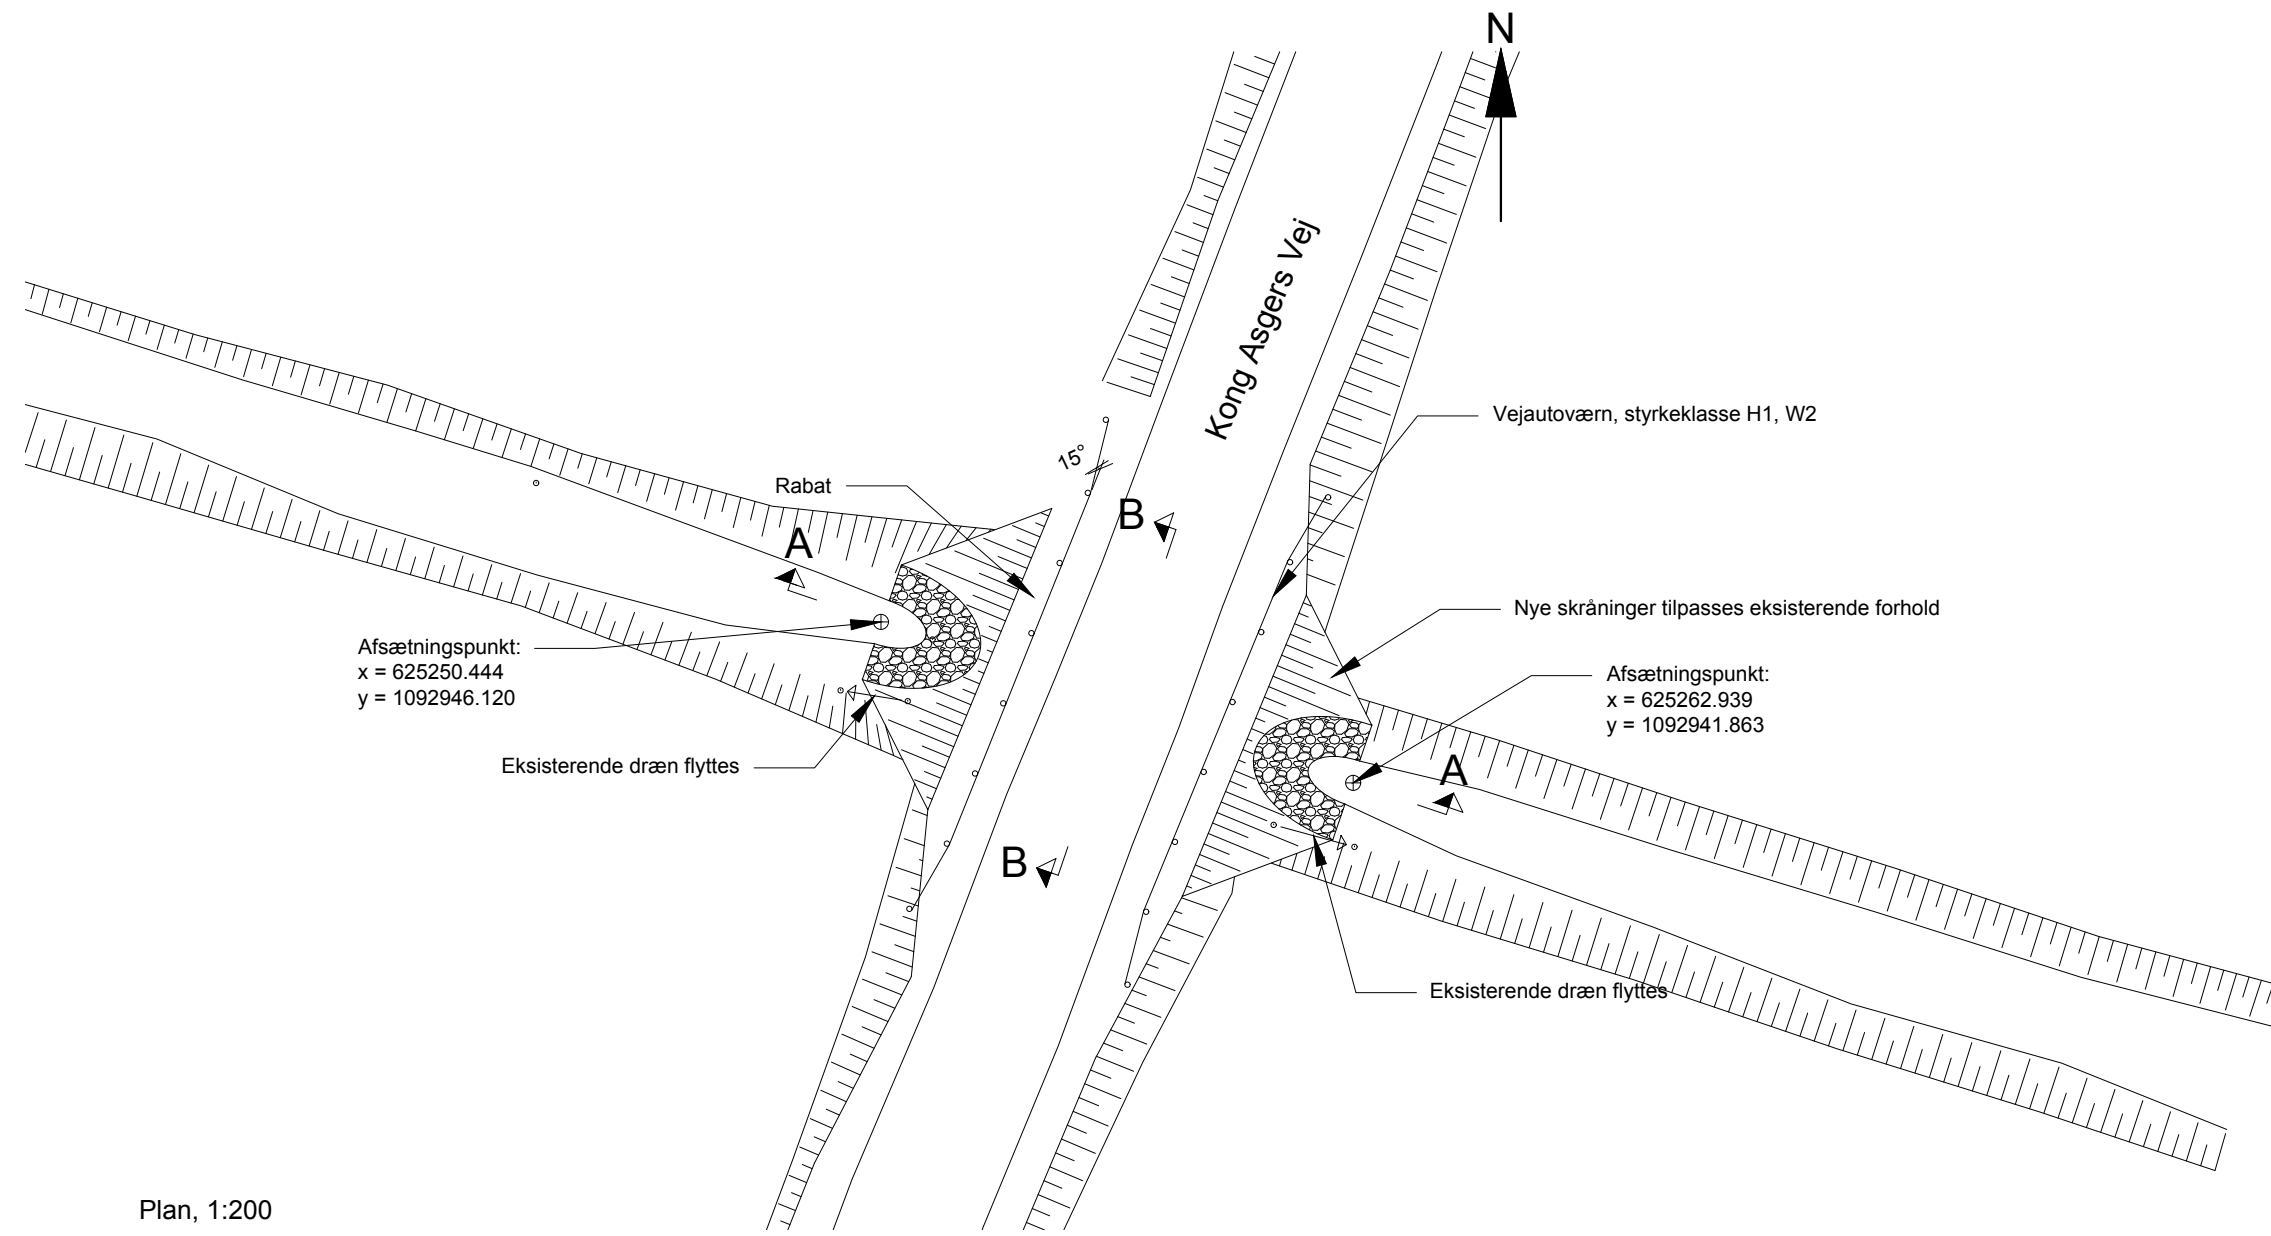


 







Plan, 1:200

Noter:

- Mål: Ubenævnte mål i mm
 Koter i m, kotesystem DVR90
 Koordinater i m, DKTM3
- Brogruppe: Brogruppe I i henhold til "Projektering af stålørstunneler, Vejreglerådet, januar 2016"
- Udførsel: Røret lægges efter anvisning fra leverandør og AAB for stålørstunneler.
 Røret skal placeres vandret. Afsætning af rør skal accepteres af tilsynet.

 Signaturer:

-  Sandfyld
-  Gydegrus
-  Erosionssikring
-  Friktionsfyld
-  Bærelag (SG)
-  Slidlag (AB 8t)
-  Bærelag (GAB 0)

VER	DATE	DESCRIPTION	DESIGNED	CHECKED	APPROVED
					
Bygværk reg nr. 18572 - UF af vandløb Kong Asgers Vej			PROJECT NO. A037826 DESIGNED TSLA CHECKED MHSJ APPROVED RMTH		
Hovedtegning			SCALE A3 jf. tegning DATE 16.05.2017		
			DOCUMENT NO. 18572-18-001 1.0 VERSION		