



Snit A-A, 1:50

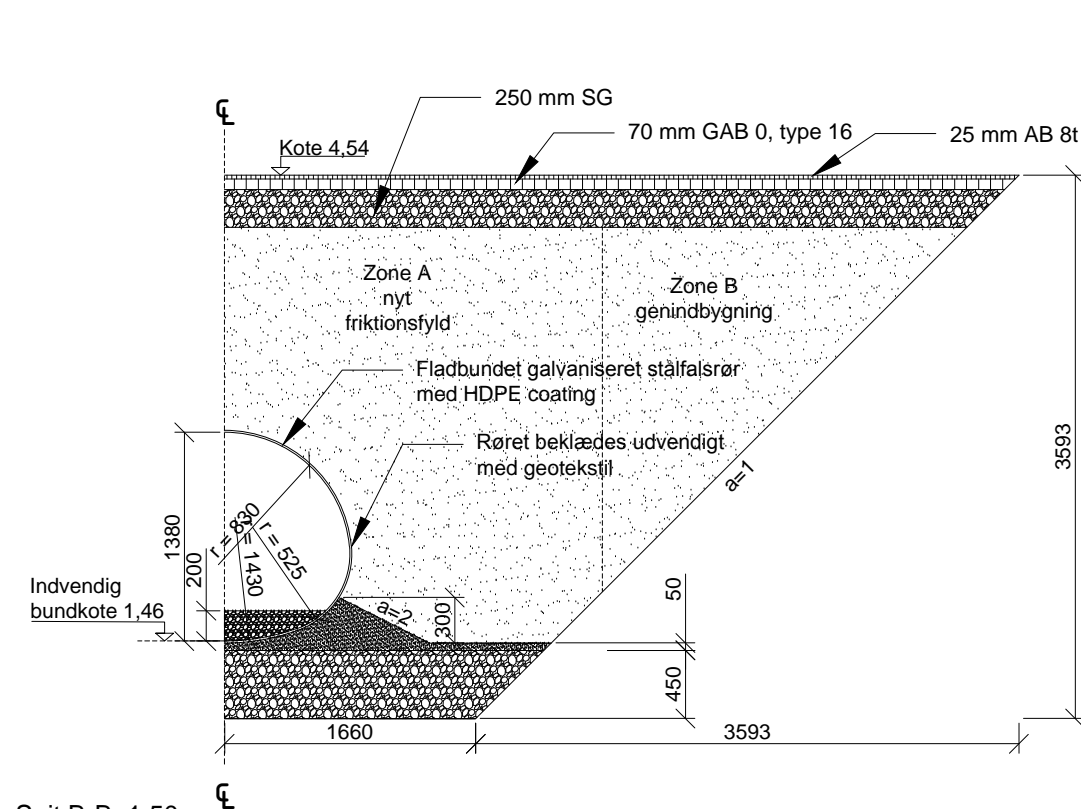

Snit B-B, 1:50

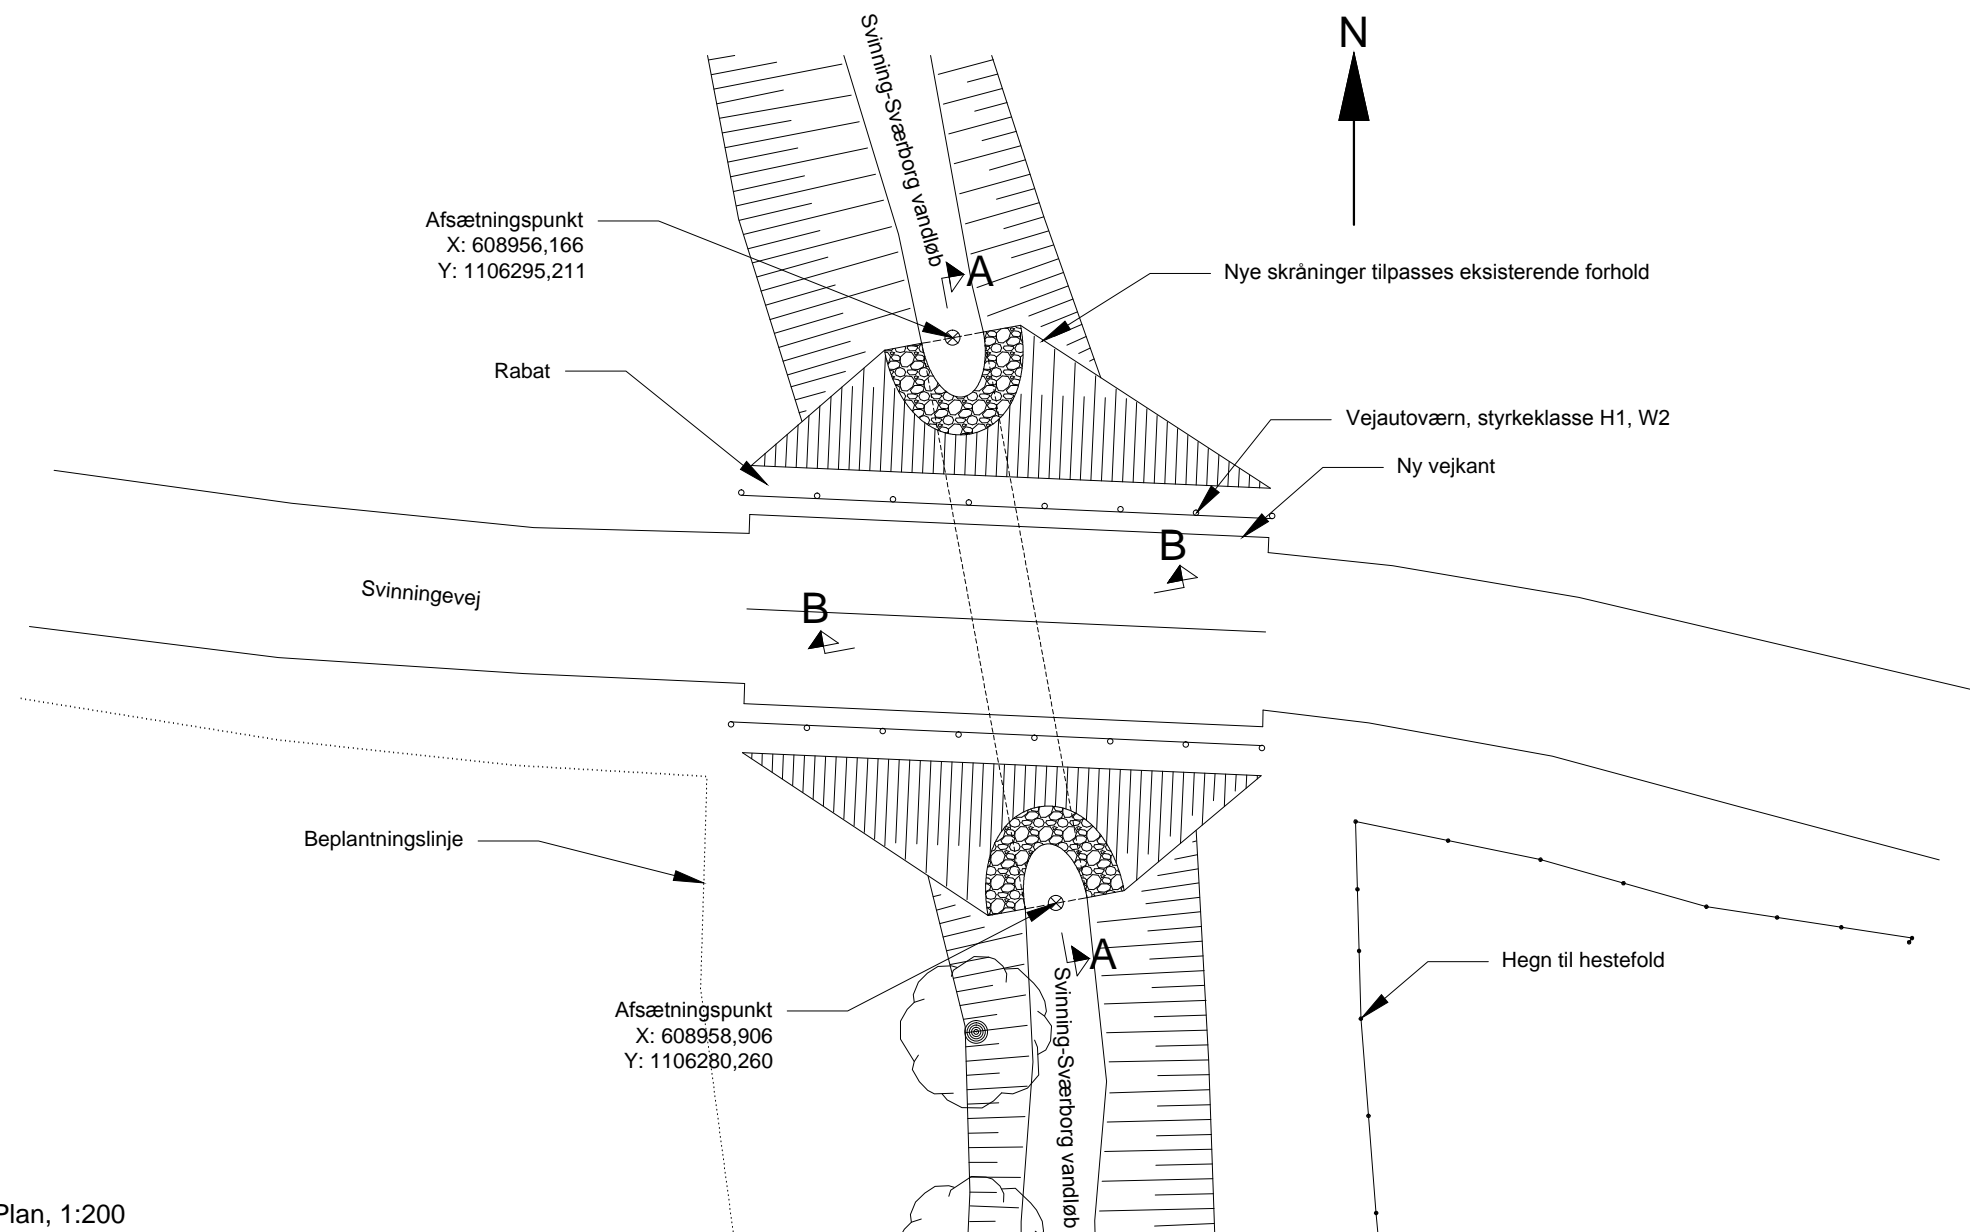

Plan, 1:200

**Noter:**

- Mål: Ubenaevnte mål i mm  
Koter i m, kotesystem DVR90  
Koordinater i m, DKTM3
- Brogruppe: Brogruppe I i henhold til "Belastnings- og beregningsgrundlag, Vejreglerådet, juli 2010"
- Udførelse: Røret lægges efter anvisning fra leverandør og AAB for stålrørtunneler.  
Røret skal placeres vandret. Afsætning af rør skal accepteres af tilsynet.

**Signaturer:**

- Sandfyld
- Gydegrus
- Erosionssikring
- Friktionsfyld
- Bærelag (SG)
- Slidlag (AB 8t)
- Bærelag (GAB 0)

VER.	DATE	DESCRIPTION	DESIGNED	CHECKED	APPROVED
VORDINGBORG KOMMUNE					
Reg nr. 8840 - UF af vandløb Svinningevej			PROJECT NO. A037826		
Hovedtegning			DESIGNED MHSJ		
			CHECKED TTC		
			APPROVED RMTH		
			SCALE A3 # tegning		
			DATE 30.03.2017		
			DOCUMENT NO. 8840-17-001	VERSION 1.0	

**COWI**

COWI A/S  
Parallelsvej 2  
2800 Kongens Lyngby  
Danmark  
Tlf +45 5640 0000  
Fax +45 5640 1999  
www.cowi.com