



Snit A-A, 1:50



Snit B-B, 1:50

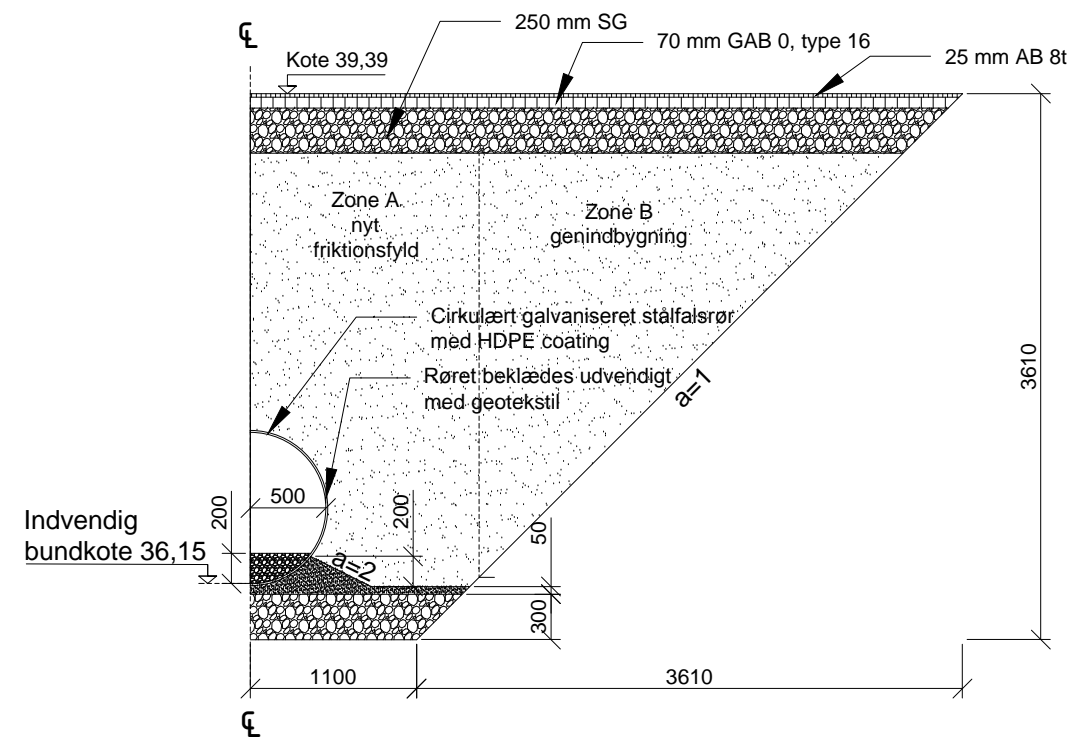

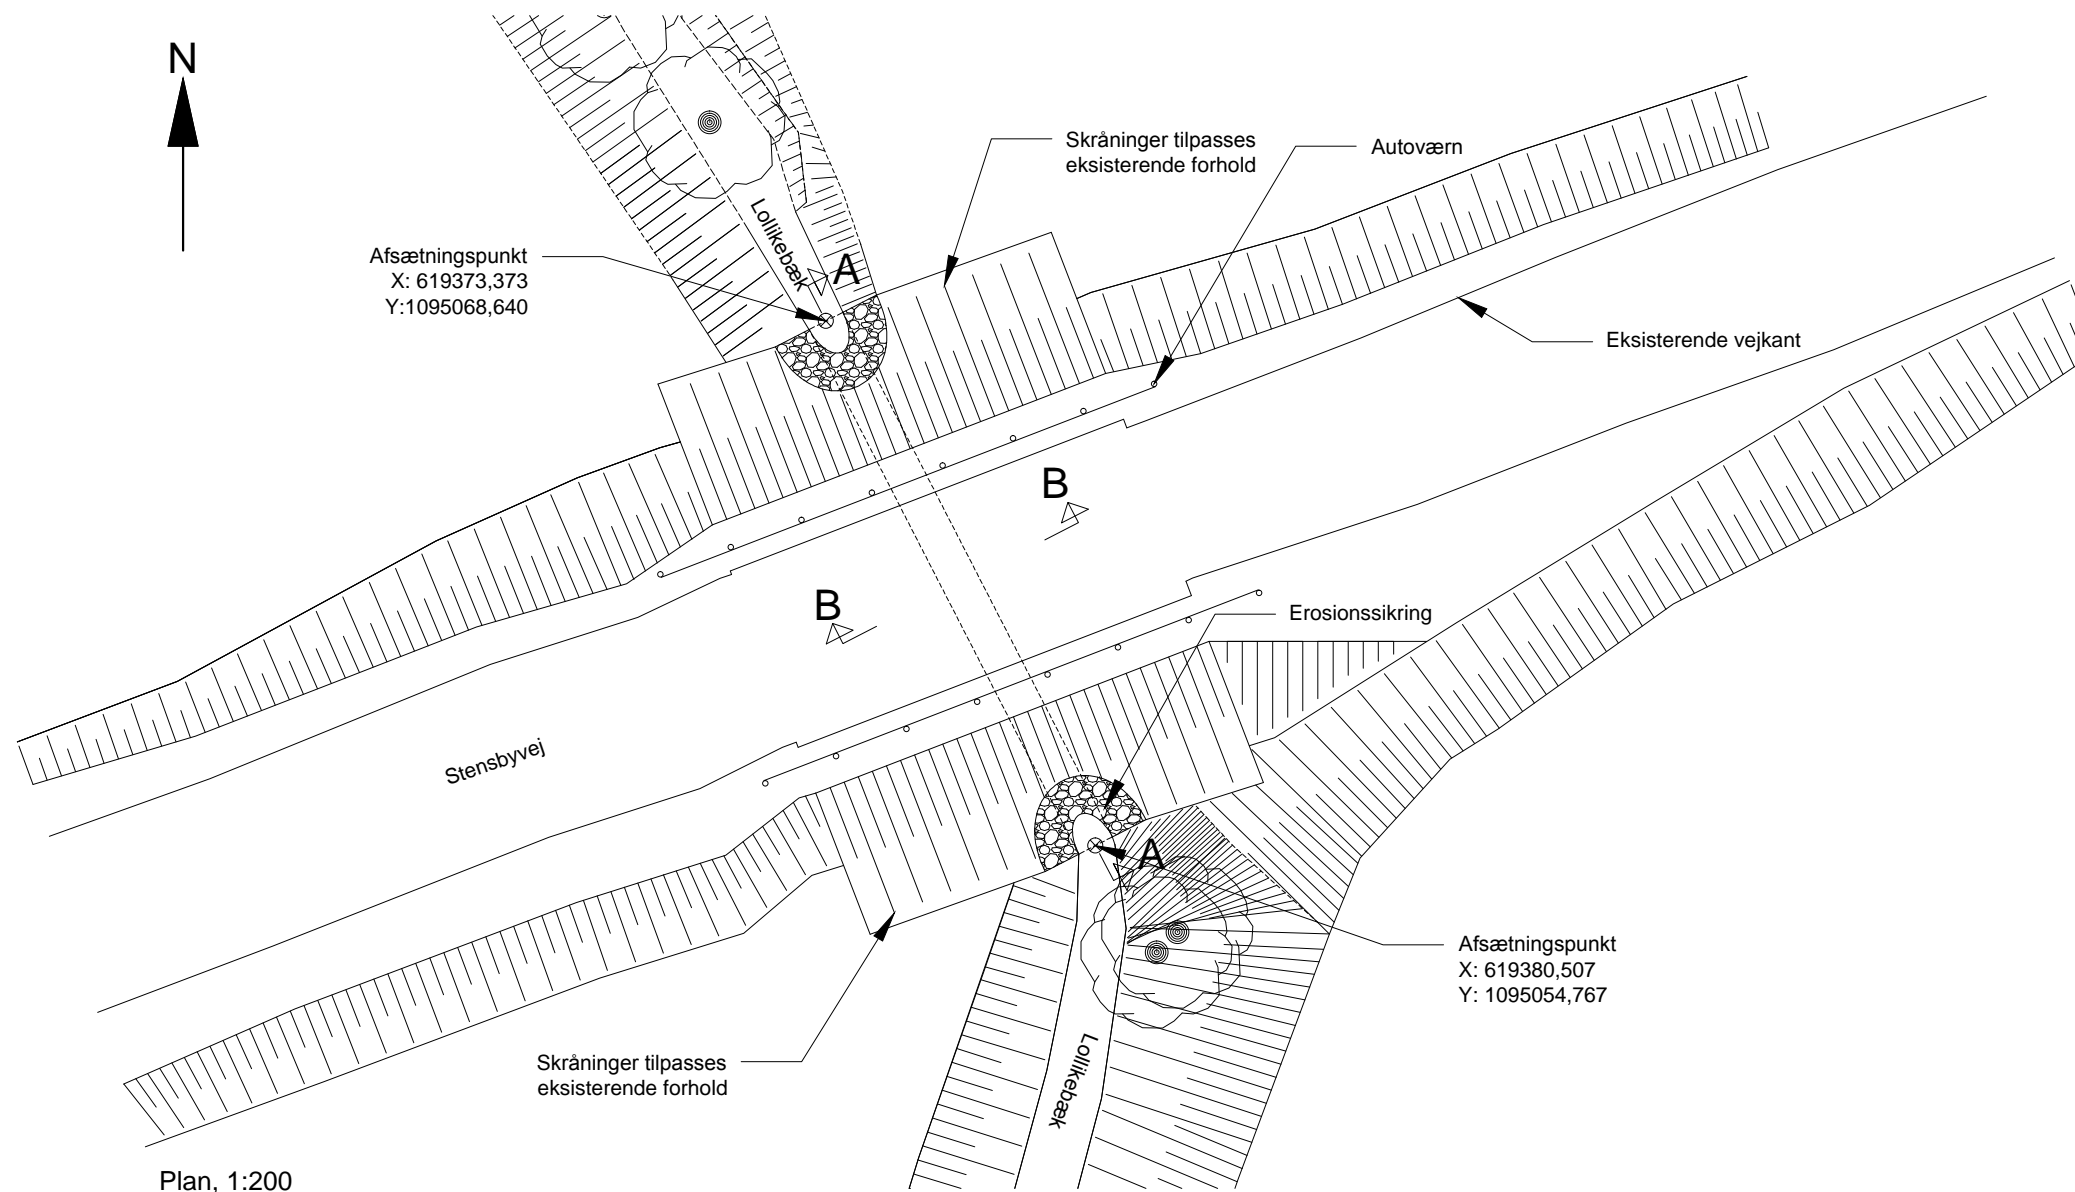


 



Noter:

Mål: Ubenævnte mål i mm
Koter i m, kotesystem DVR90
Koordinater i m, DKTM3

Brogruppe: Brogruppe I i henhold til "Belastnings- og beregningsgrundlag, Vejreglerådet, juli 2010"

Udførelse: Røret lægges efter anvisning fra leverandør og AAB for stålrørtunneler.
Røret skal placeres vandret. Afsætning af rør skal accepteres af tilsynet.

Signaturer:

-  Sandfyld
-  Gydegrus
-  Erosionssikring
-  Friktionsfyld
-  Bærelag (SG)
-  Slidlag (AB 8t)
-  Bærelag (GAB 0)

VER.	DATE	DESCRIPTION	DESIGNED	CHECKED	APPROVED

VORDINGBORG
KOMMUNE

Reg nr. 18569 - UF af vandløb, Løllikebæk
Stensbyvej

Hovedtegning

PROJECT NO.	VERSION
A037826	1.0
DESIGNED	MHSJ
CHECKED	TTC
APPROVED	RMTH
SCALE	A3 §. Tegning
DATE	30.03.2017

COWI

COWI A/S
Parallelsvej 2
2800 Kongens Lyngby
Danmark
Tlf. +45 5640 0000
Fax +45 5640 1999
www.cowi.com

DOCUMENT NO.
18569-17-001 1.0