


Præstegårdsgården

Reguleringsprojekt 2017

- Reguleringsprojekt uden broer
- Terræn Højre
- Terræn venstre
- Bund

Kote i m DVR90 1:50

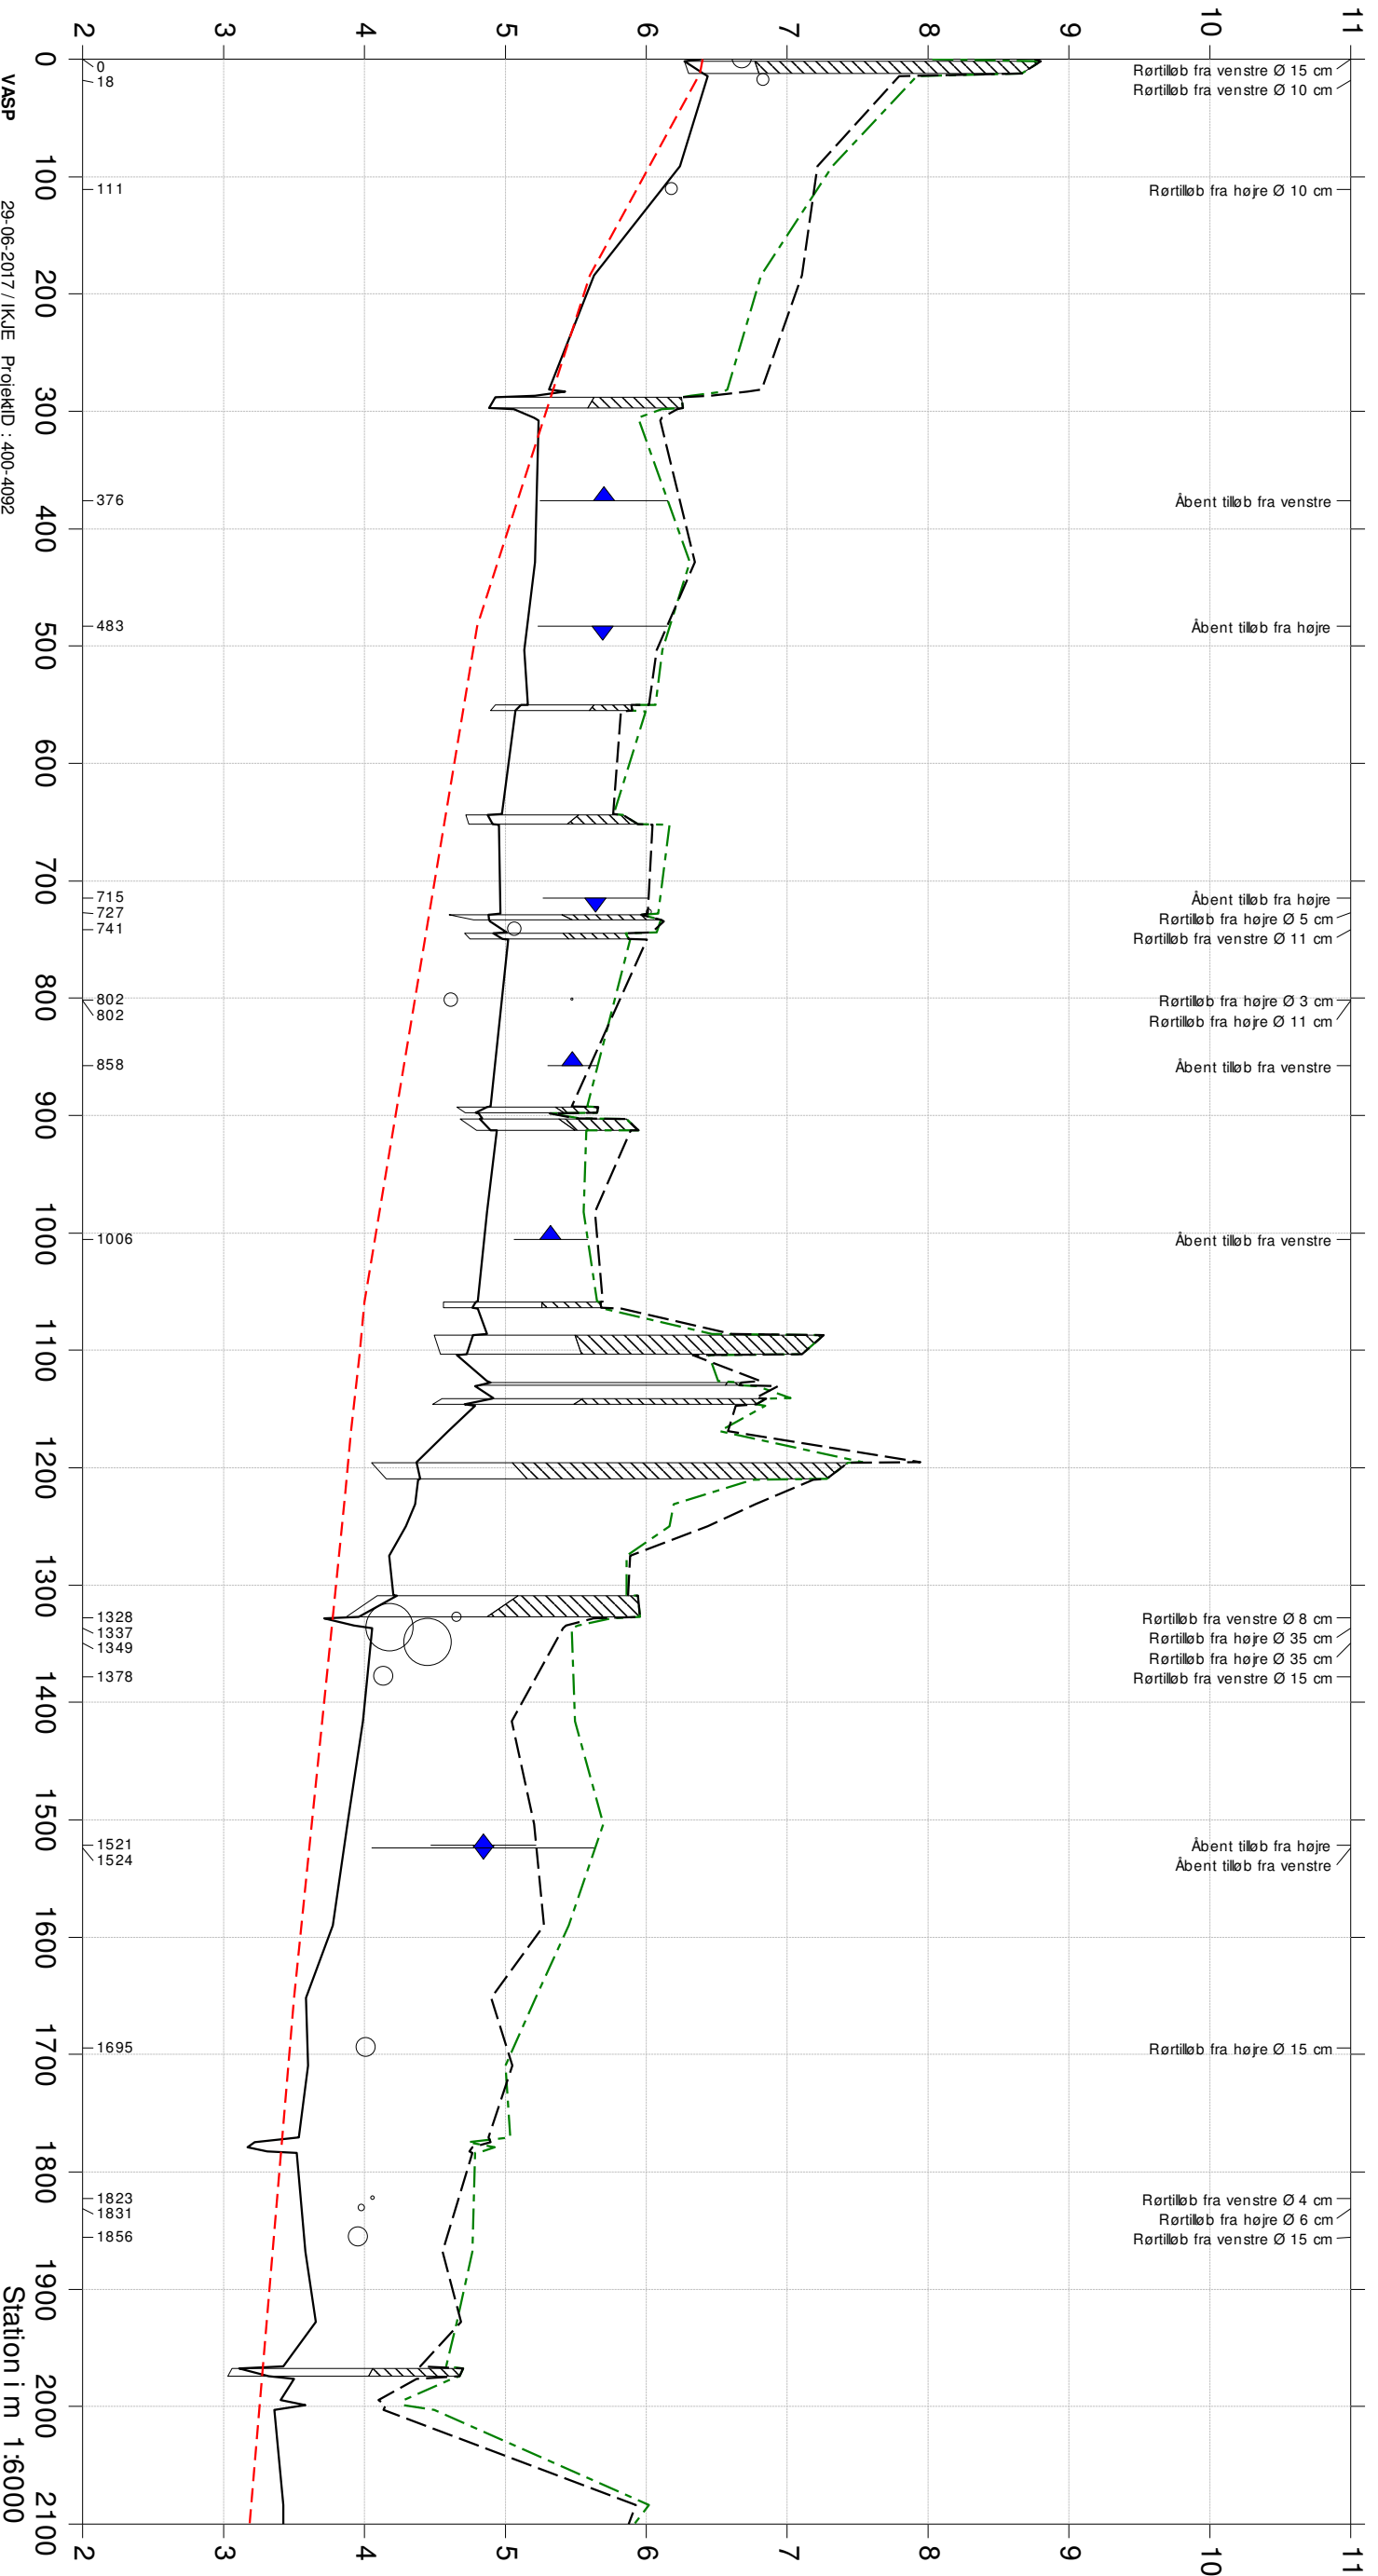

VASP

29-06-2017 / IKJE ProjektID : 400-4092

Station i m 1:6000

Præstegårdsgården

Reguleringsprojekt 2017

- Reguleringsprojekt uden broer
- Terræn Højre
- Terræn venstre
- Bund

Kote i m DVR90 1:50

