

### signatur

- Hestehegn
- Stryg
- nyt
- overkørsel

### type


- ny
- Jordafgravning
- Jordpåfyldning
- trærydning

### Uddybning

- <all other values>

### Dybde

- 0,1
- 0,15
- 0,2
- 0,25
- 0,35
- 0,4
- 0,5
- 0,7
- 0,75
- vektor.PARK.draen\_tilrettet
- Drænbrønd

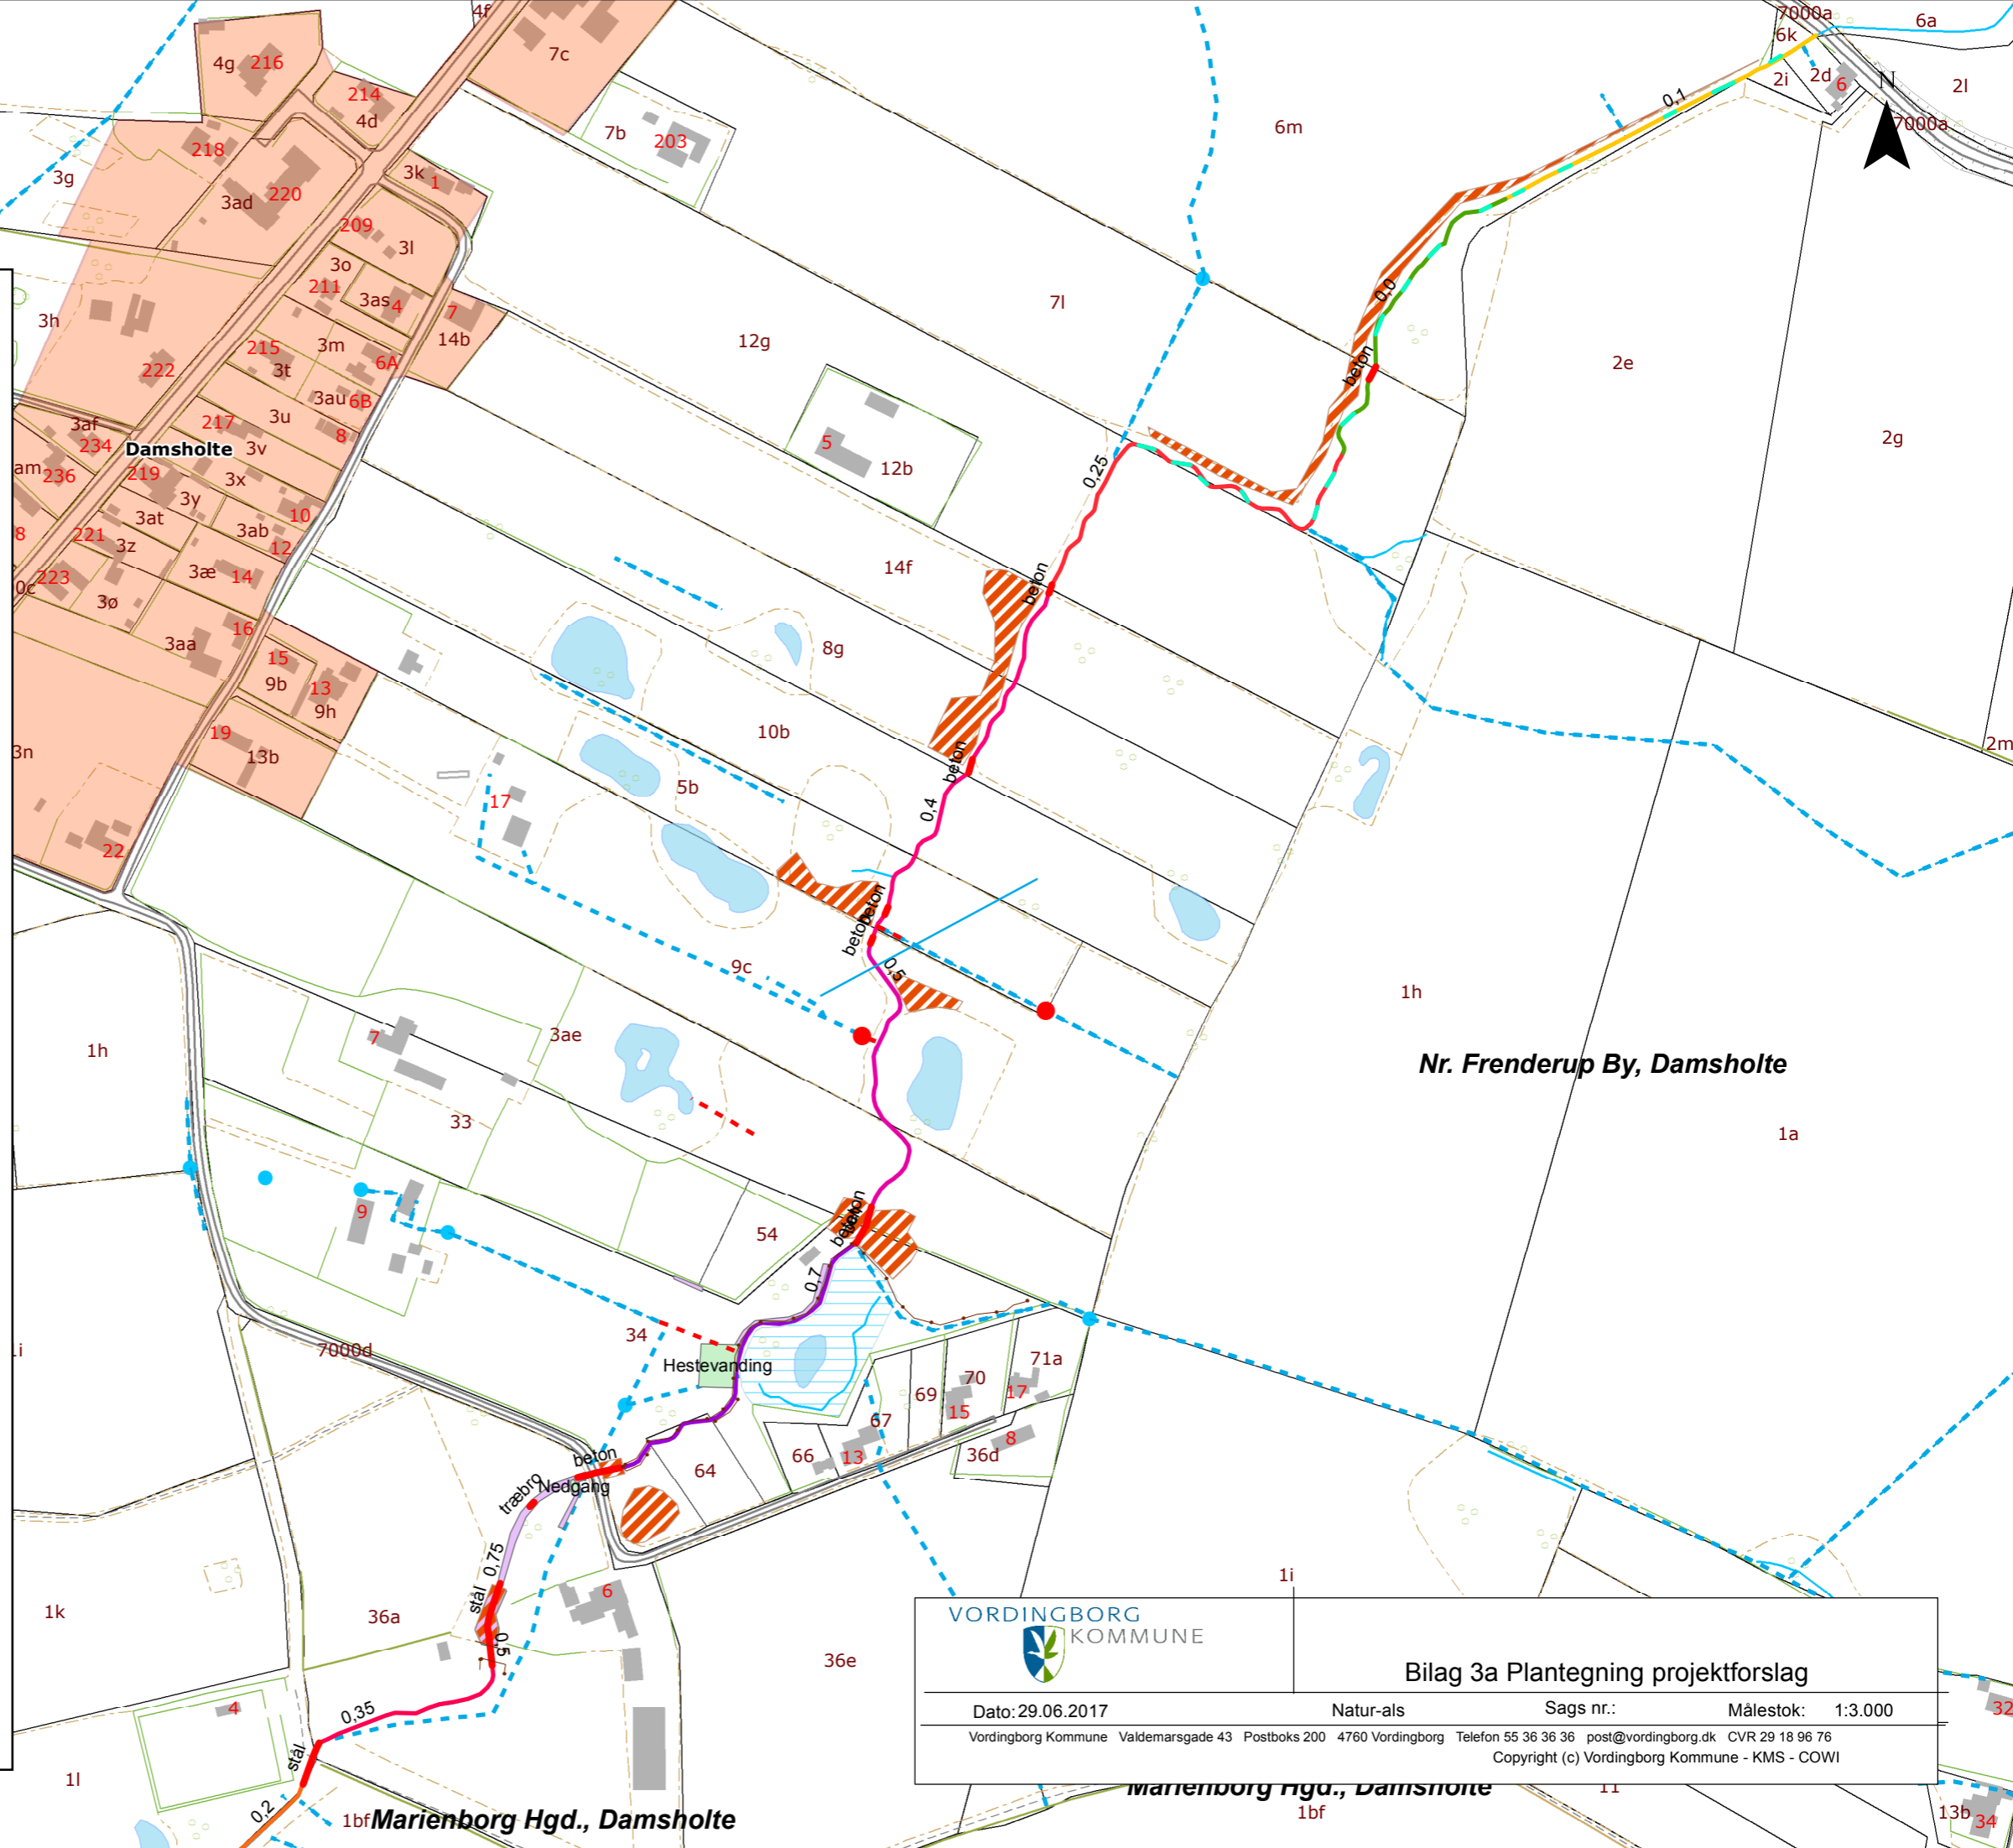

VORDINGBORG KOMMUNE

**Bilag 3a Plantegning projektforslag**

Dato: 29.06.2017	Natur-als	Sags nr.:	Målestok: 1:3.000
Vordingborg Kommune Valdemarsgade 43 Postboks 200 4760 Vordingborg Telefon 55 36 36 36 post@vordingborg.dk CVR 29 18 96 76			
Copyright (c) Vordingborg Kommune - KMS - COWI			