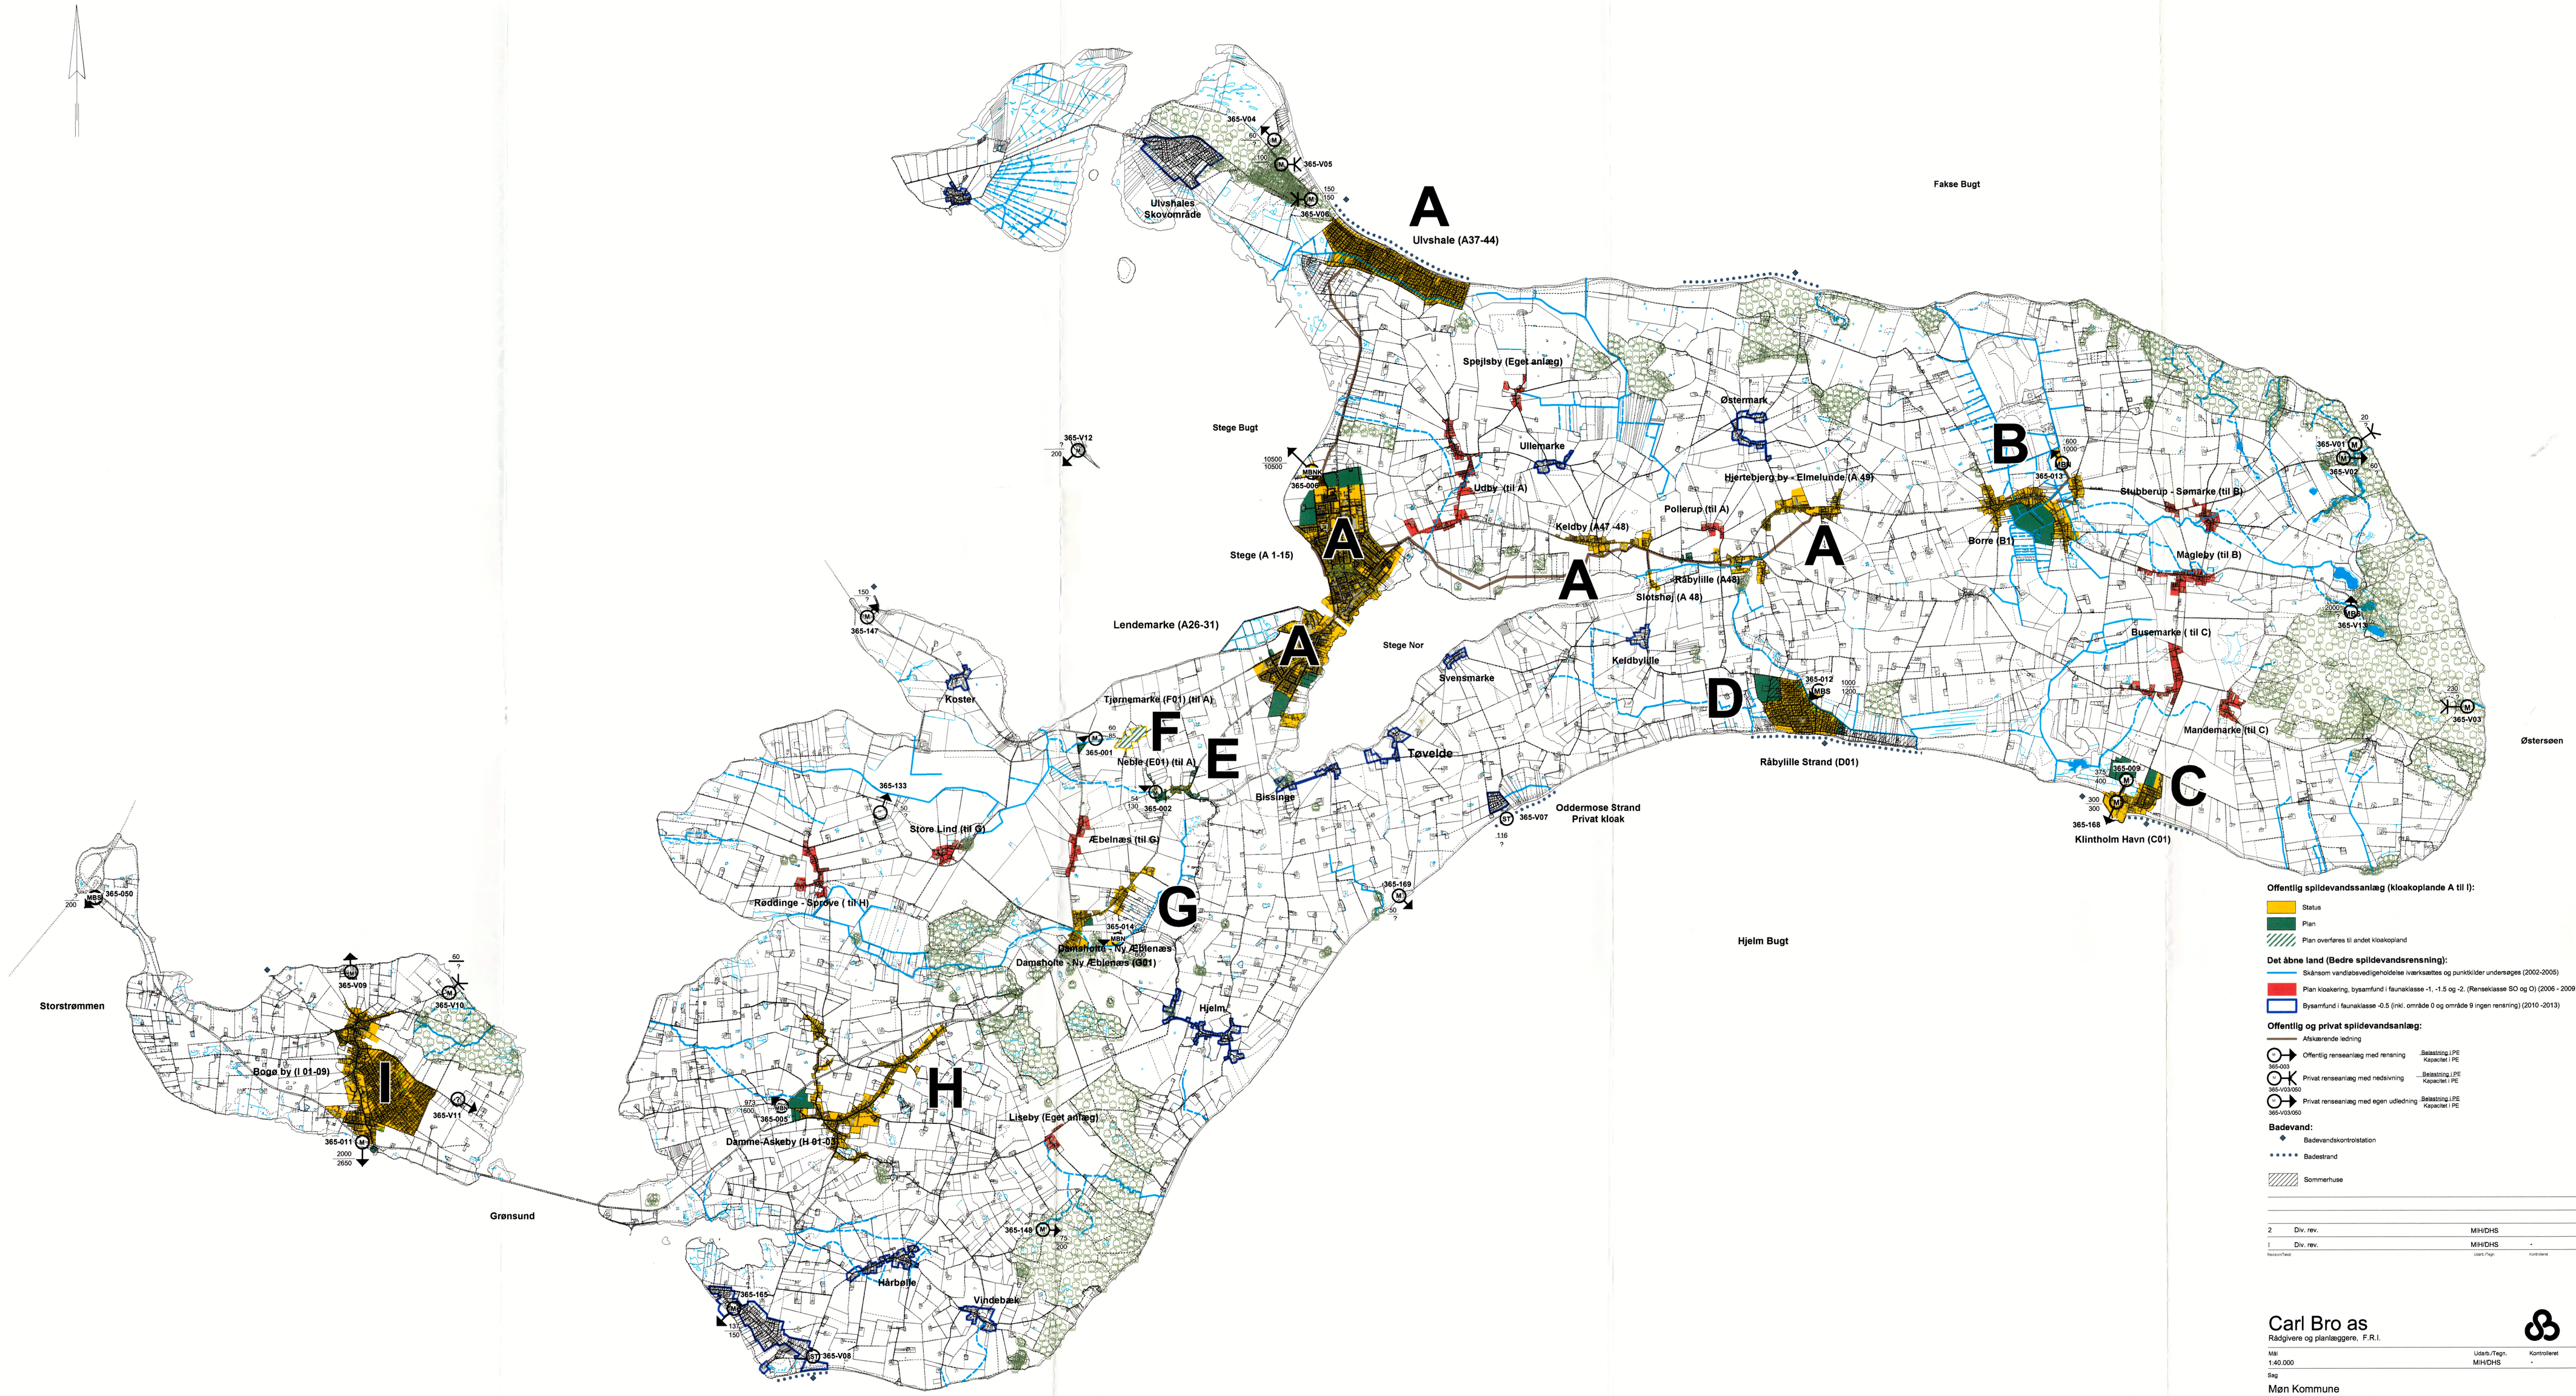

Offentlig spildevandssanlæg (kloakoplande A til I):

- Status
- Plan
- Plan overføres til andet kloakopland

Det åbne land (Bedre spildevandsrensning):

- Skånsom vandløbsvedligeholdelse iværksættes og punktkilder undersøges (2002-2005)
- Plan kloakering, bysamfund i faunaklasse -1, -1.5 og -2. (Rensekl. SO og O) (2006 - 2009)
- Bysamfund i faunaklasse -0.5 (inkl. område 0 og område 9 ingen rensning) (2010 -2013)

Offentlig og privat spildevandsanlæg:

- Afskærende ledning
- Offentlig renseanlæg med renøring — Belastning i PE / Kapacitet i PE
- Privat renseanlæg med nedsivning — Belastning i PE / Kapacitet i PE
- Privat renseanlæg med egen udledning — Belastning i PE / Kapacitet i PE

Badevand:

- Badevandskontrolstation
- Badestrand
- Sommerhuse

Revision/Tekst		Udarb./Tegn.	Kontrolleret	Godkendt	Dato
2	Div. rev.	MIH/DHS			2001.12.14
1	Div. rev.	MIH/DHS	-	-	2001.09.06

Carl Bro as
Rådgivere og planlæggere, F.R.I.

Granskoven 8
2600 Glostrup
Telefon: 43 46 80 60
Telefax: 43 96 00 55

Mål	Udarb./Tegn.	Kontrolleret	Godkendt	Dato
1:40.000	MIH/DHS	-	-	2001.0806

Sag
Møn Kommune
Spildevandsplan 2002 til 2013

Sag nr.
30.3238.01

Emne
Status / Plan
Spildevandsstruktur

Tegn. nr.
Temaplan 001 2