

Ny pumpebrønd, gammel nedlægges
 Dimensionering uændret:
 1,25 m Pumpebrønd
 1,25 m Samlebrønd
 1,0 m Klapbrønd
 10 m 800mm Pumpebassin
 6 m 400mm udløb

Signaturforklaring

	Ø300mm hoveddræn fast rør
	Ø200mm hoveddræn
	Ø160mm hoveddræn
	Ø80mm sidedræn
	Kommende lavbundsprojektområde
	Eksisterende dræn
	Matrikelskel
	Vandledsmlitte


Solceller i Kæng Mose
 Drænprojekt område nord
 Matr. nr. 17i og 15d

Vordingborg Kommune
 A2



NHO UDF.	KONTROL	ODK.	29.01.2024
1850 Frederiksberg C	DVR90	594 x 841	1:2000
71 99 02 03	KOTESYS.	FORMAT	MÅLFORHOLD
info@betterenergy.dk	4500052	4500052-034-006	1
www.betterenergy.com	PROJEKTNR.	TEGNINGSNUMMER	UDG.

J:\4500052\034\25\proj\proj\proj\proj\03_12_01_Drainage\4500052_034.dwg

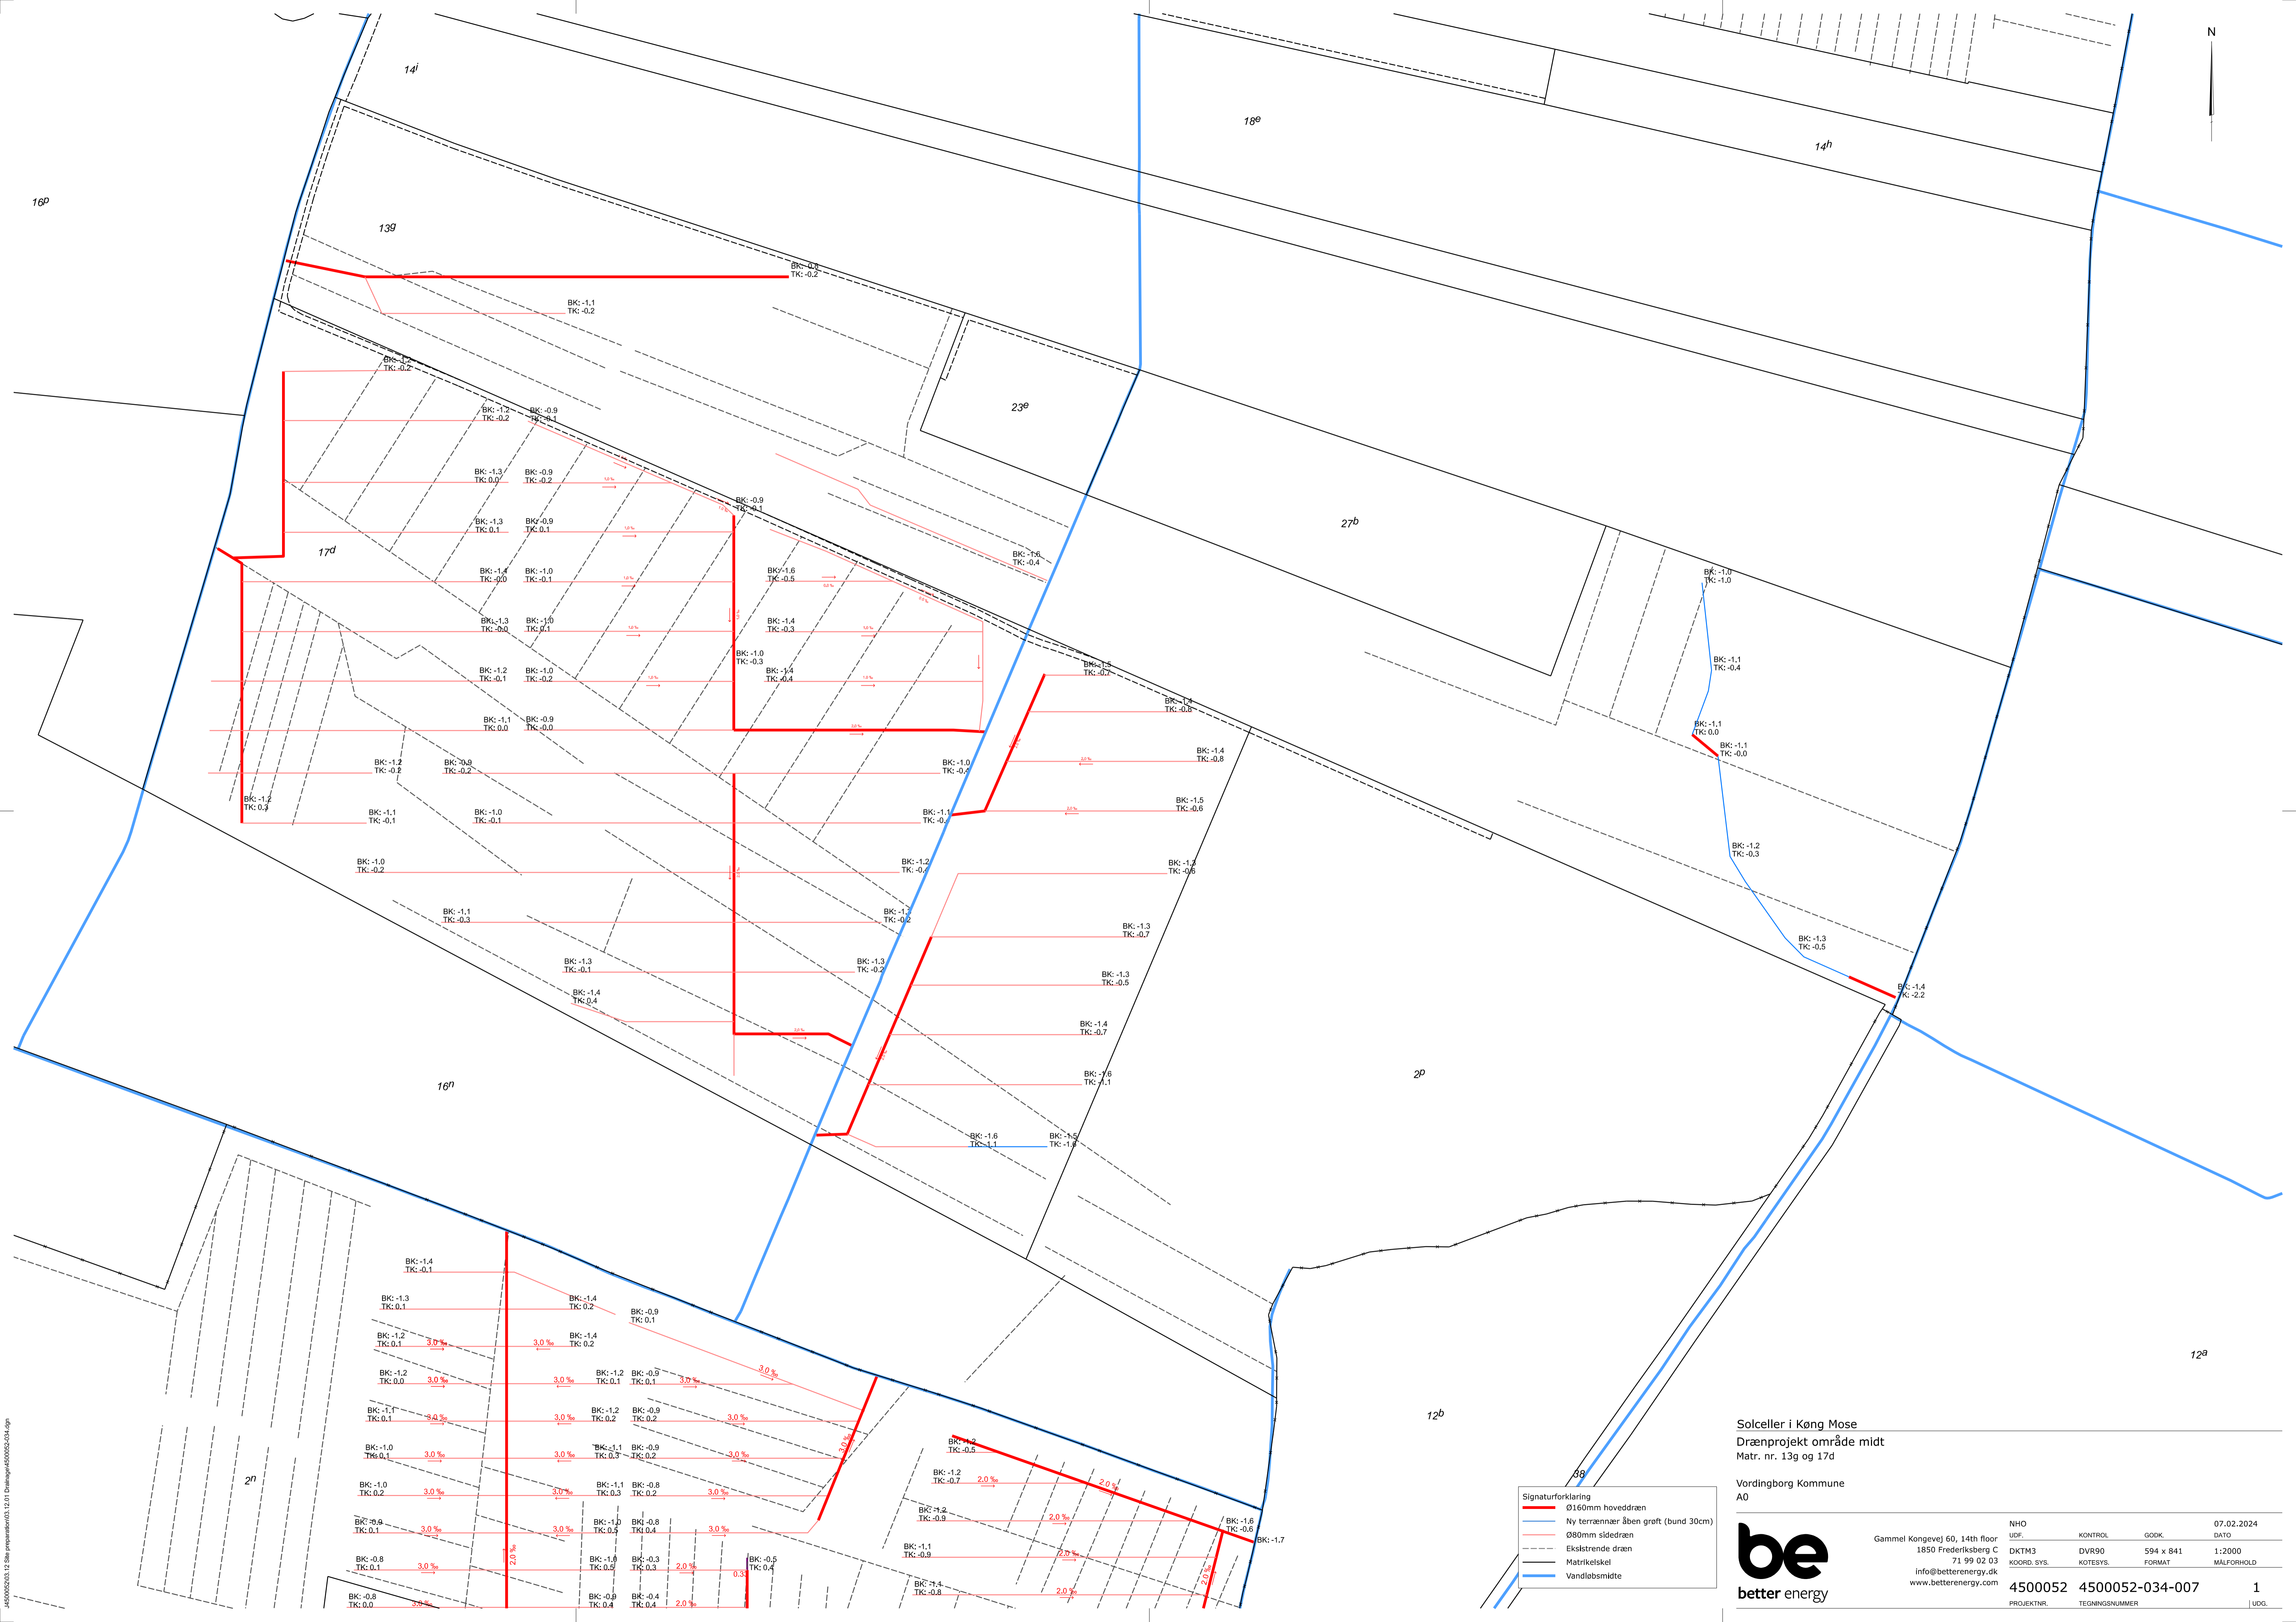

Solceller i Kæng Mose
 Drænprojekt område midt
 Matr. nr. 13g og 17d

Vordingborg Kommune
 A0


- Signaturforklaring
- Ø160mm hoveddræn
 - Ny terrænnær åben groft (bund 30cm)
 - - - Ø80mm sidedræn
 - - - Ekstremde dræn
 - - - Matrikelskel
 - Vandløbsmidte

NHO	KONTROL	ODK	07.02.2024
UDF.			DATO
Gammel Kongevej 60, 14th floor	DVTM3	594 x 841	1:2000
1850 Frederiksberg C	KOORD.SYS.	FORMAT	MÅLFORHOLD
71 99 02 03	DVR90		
Info@betterenergy.dk	KOTESYS.		
www.betterenergy.com			
4500052	4500052-034-007		1
PROJEKTNR.	TEGNINGNUMMER		UDG.

14500052034_12_Sideprojektor03_12.dwg | Draenageplan034.dwg

16ⁿ

N

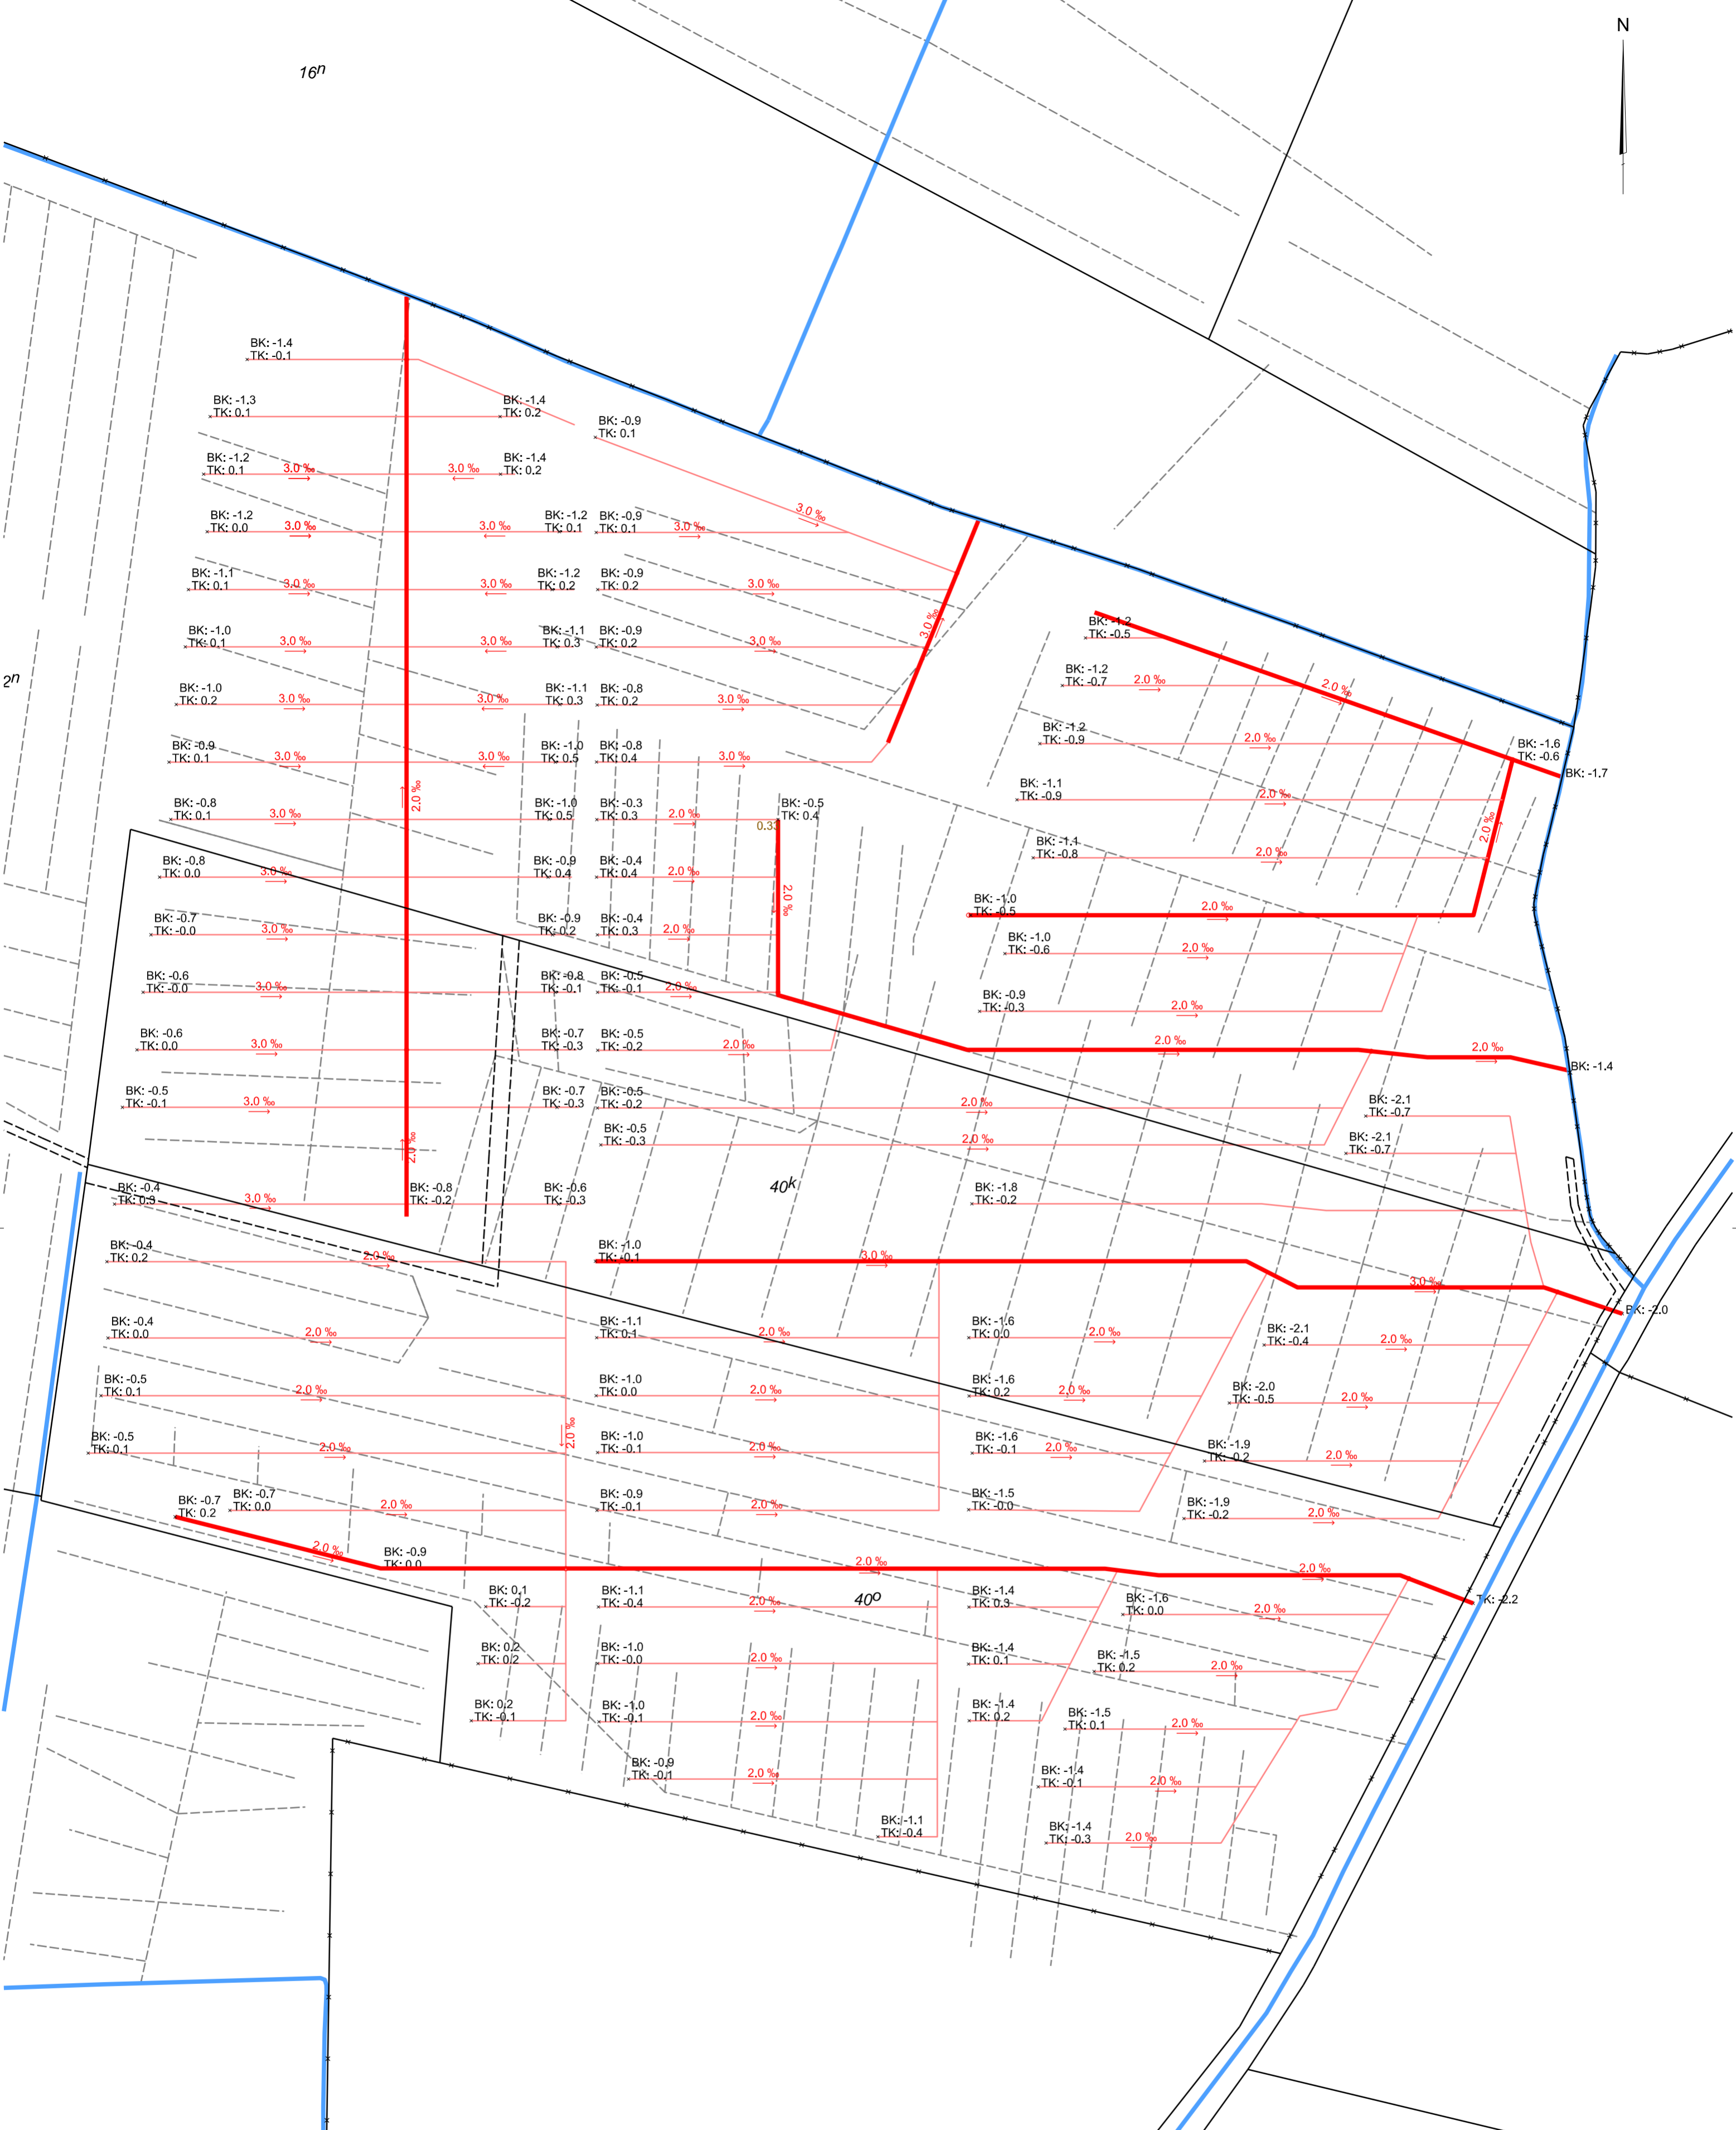

1a

Signaturforklaring

	Ø160mm hoveddræn
	Ø80mm sidedræn
	Eksisterende dræn
	Matrikelskel
	Vandløbsmidte

Solceller i Køng Mose
 Drænprojekt område syd
 Matr. nr. 40o, 40k og 2n

Vordingborg Kommune
 A2

Gammel Kongevej 60, 14th floor
 1850 Frederiksberg C
 71 99 02 03
 info@betterenergy.dk
 www.betterenergy.com

NHO	UDF.	KONTROL	GODK.	26.01.2024
DKTM3	DKTM3	DVR90	594 x 420	1:2000
KOORD. SYS.	KOORD. SYS.	KOTESYS.	FORMAT	MÅLFORHOLD
4500052	4500052-034-005			1
PROJEKTNR.	TEGNINGSNUMMER			UDG.

J:\4500052\03_12_Site_preparation\03_12_01_Drainage\4500052-034.dgn