


# STEGE

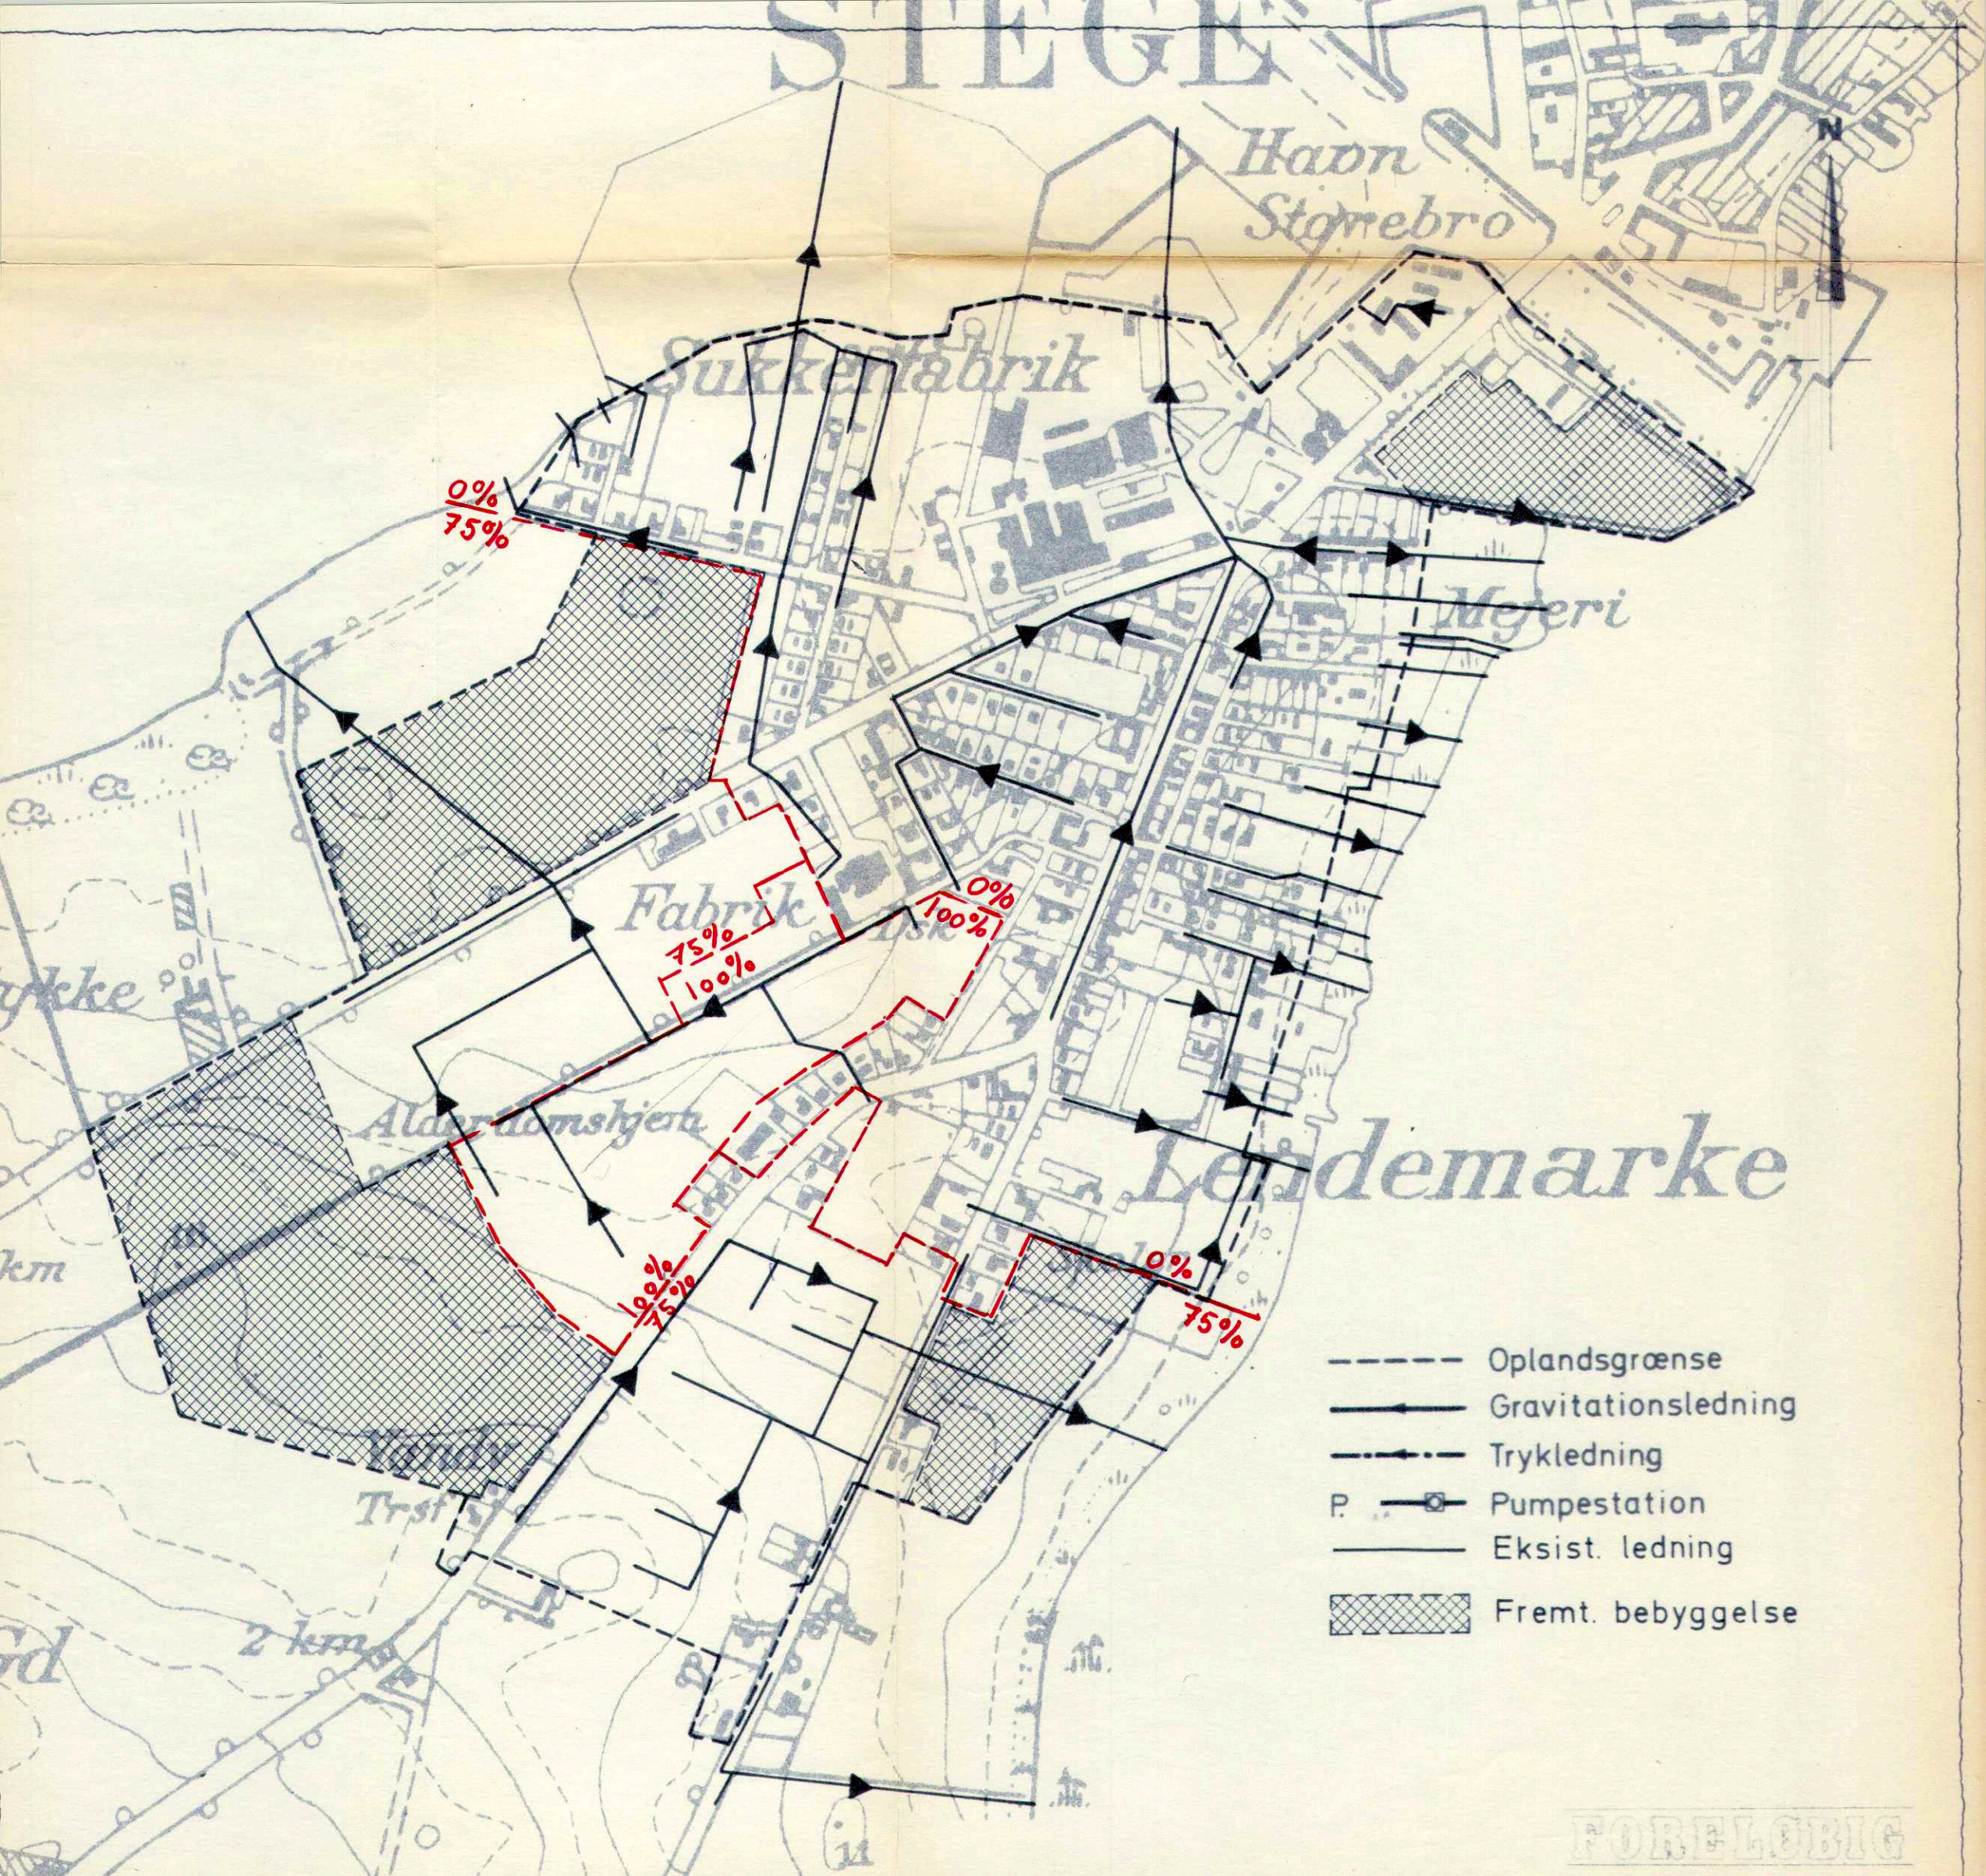

- Oplandsgrænse
- Gravitationsledning
- - - Trykledning
- P. □ Pumpestation
- Eksist. ledning
- ▨ Fremt. bebyggelse

FORELØBIG