












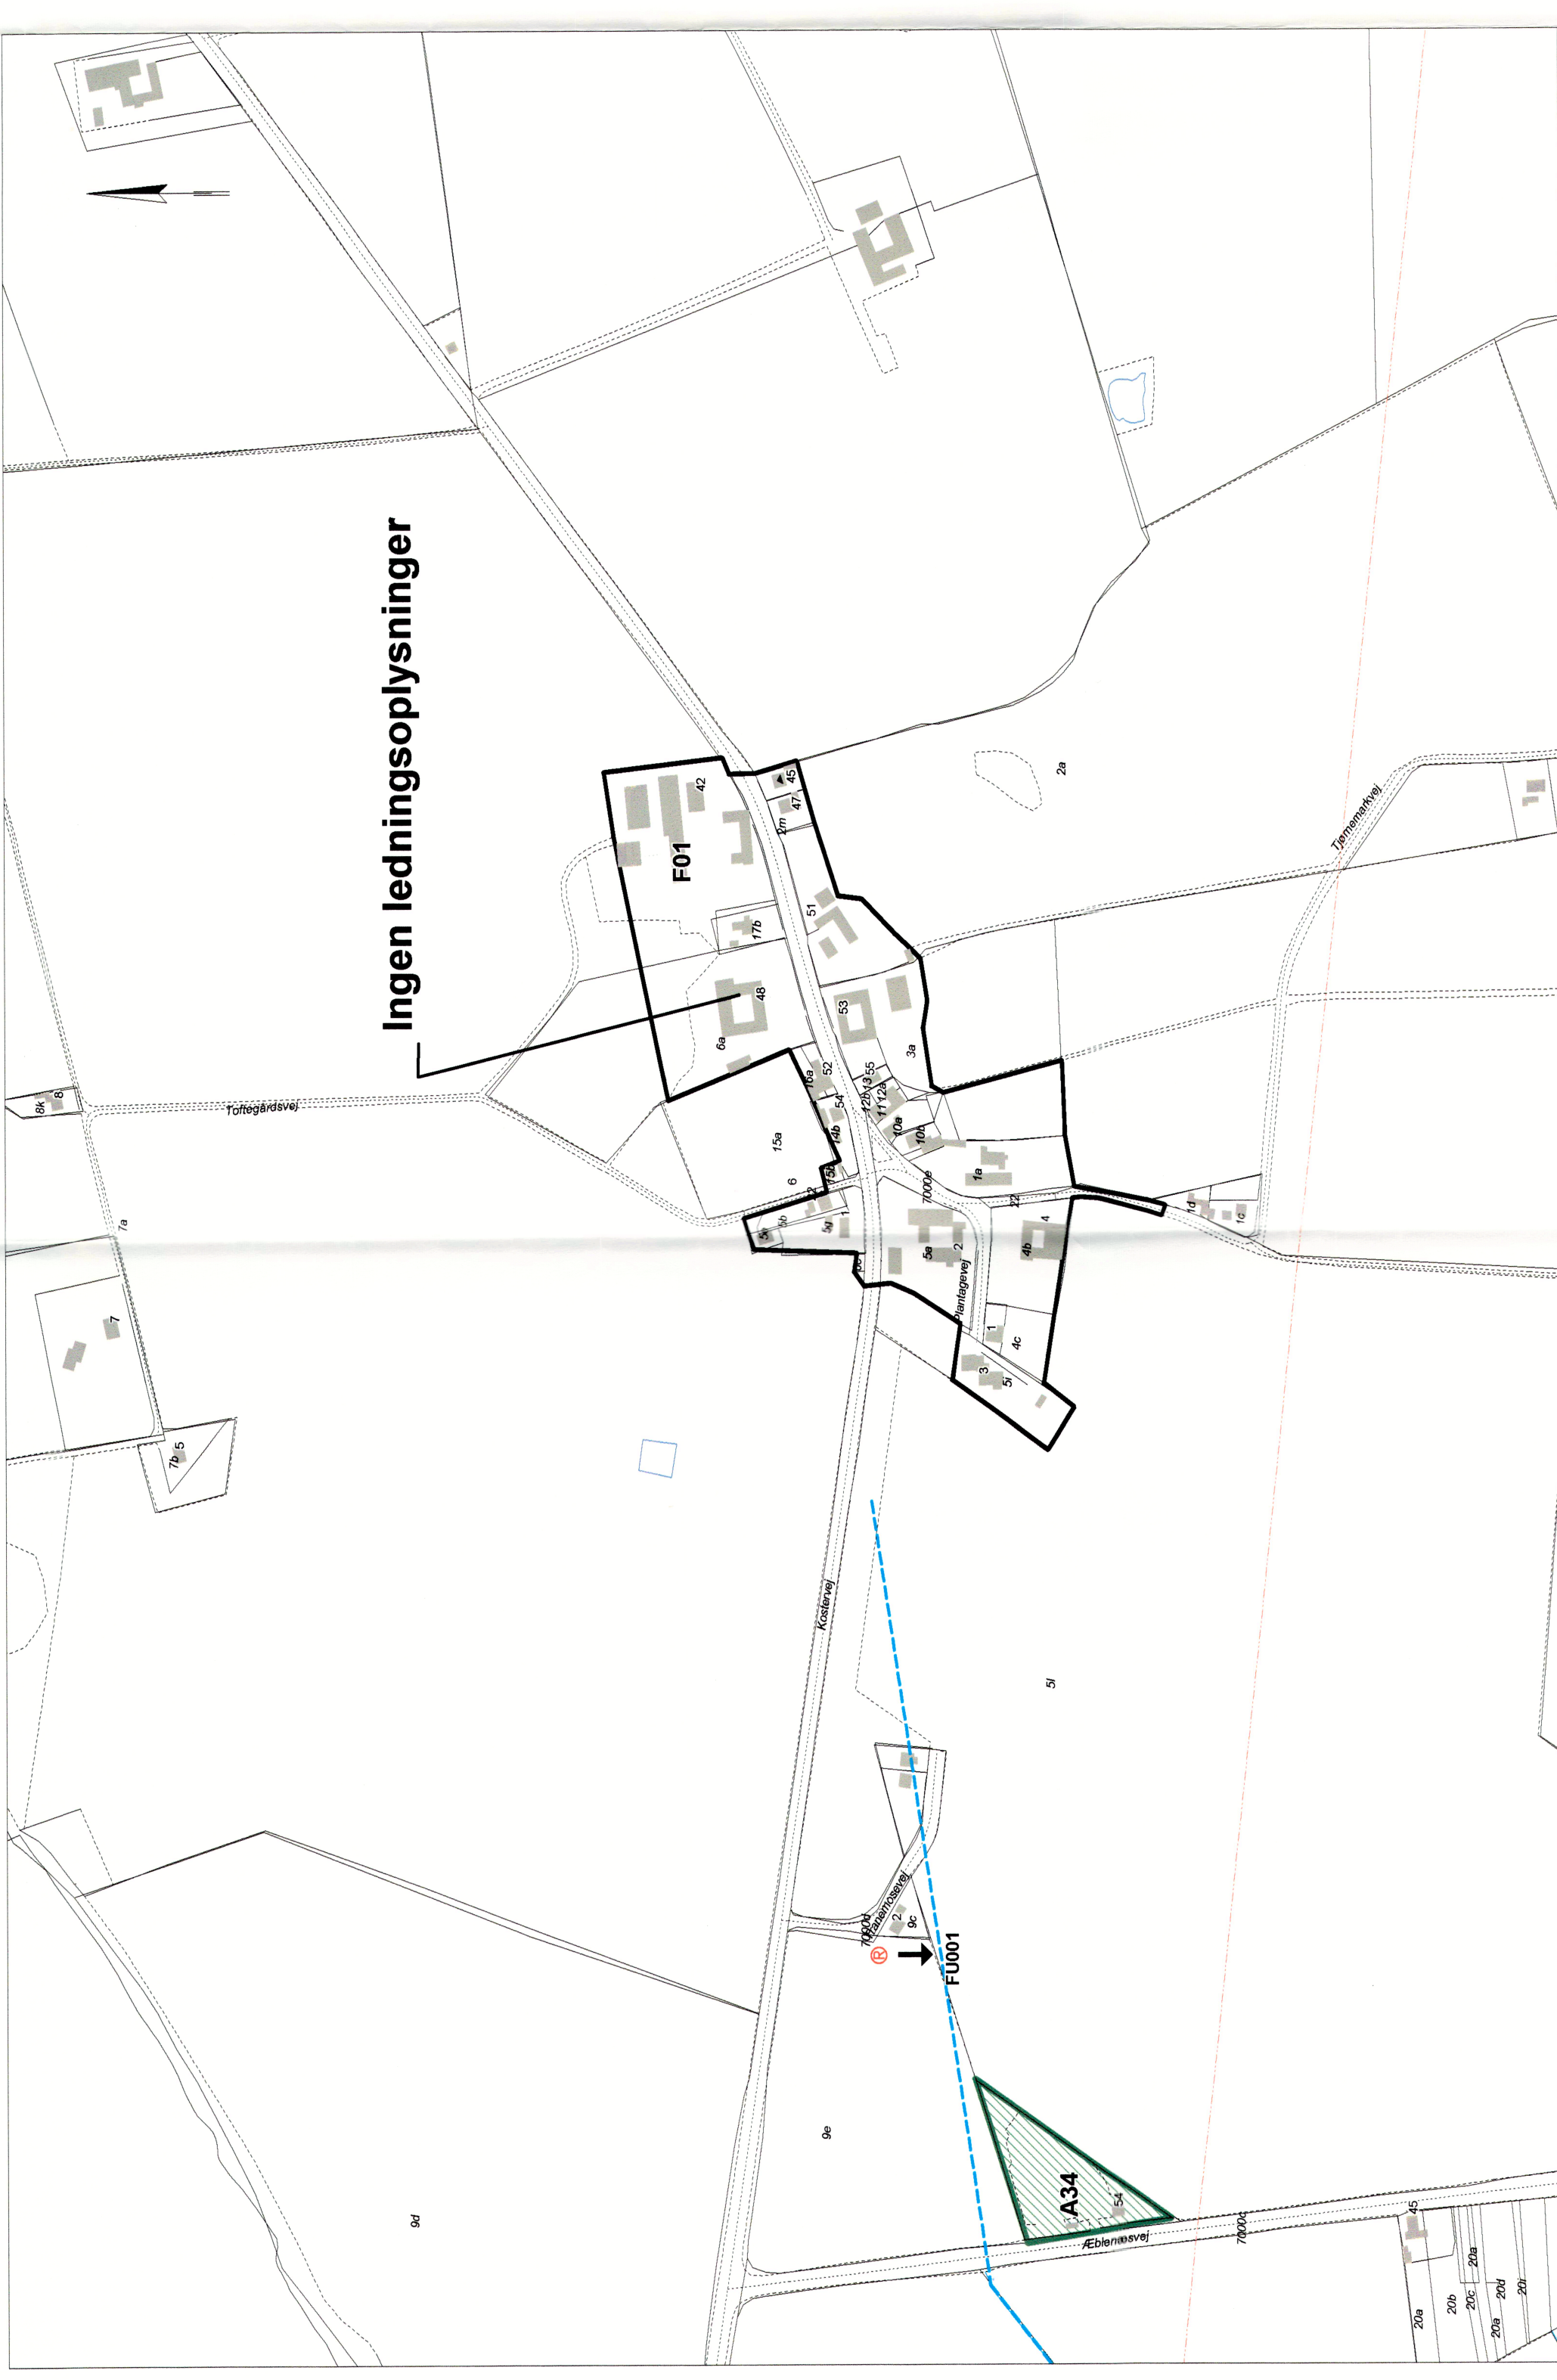


Ingen ledningsoplysninger

SIGNATUR:

-  Oplandsgrænse
-  Spildevandsledning
-  Spildevands trykledning
-  Regnvandsledning
-  Fællesledning
-  Fælles trykledning
-  Kommunalt spildevandrensningssanlæg
-  Privat spildevandrensningssanlæg
-  Nedsivningsanlæg
-  Udløb
-  Pumpestation
-  Bassin
-  Overløb



1	Planområde A34 tilføjet	MIH/DHS	-	-	2001.12.14
Revision/Rektet		Udarb./Tejn.	Kontrolleret	Godkendt	Dato

Carl Bro as
Rådgivere og planlæggere, F.R.I.



Granskoven 8
2800 Glostrup
Telefon: 43 48 60 60
Telefax: 43 96 00 55

Mål	1-4.000	Udarb./Tejn.	MIH/DHS	-	-	Godkendt	Dato
Sag						Sag nr.	2001.08.06

Møn Kommune
Spildevandsplan 2002 - 2013
Emne

30.3238.01
Tejn. nr.

Status / plan
Tjørnemark
F 001
1