


Signaturforklaring:

- Ny regnvandsledning
- - - - - Eksist. regnvandsledning - til hoveddræn
- · - · - · - Ny pumpeledning Ø75 - vaskevand fra malkestald
- Eksist. kloakrør fra plansiler - til saftbeholder
- Eksist. plansiloer fjernes

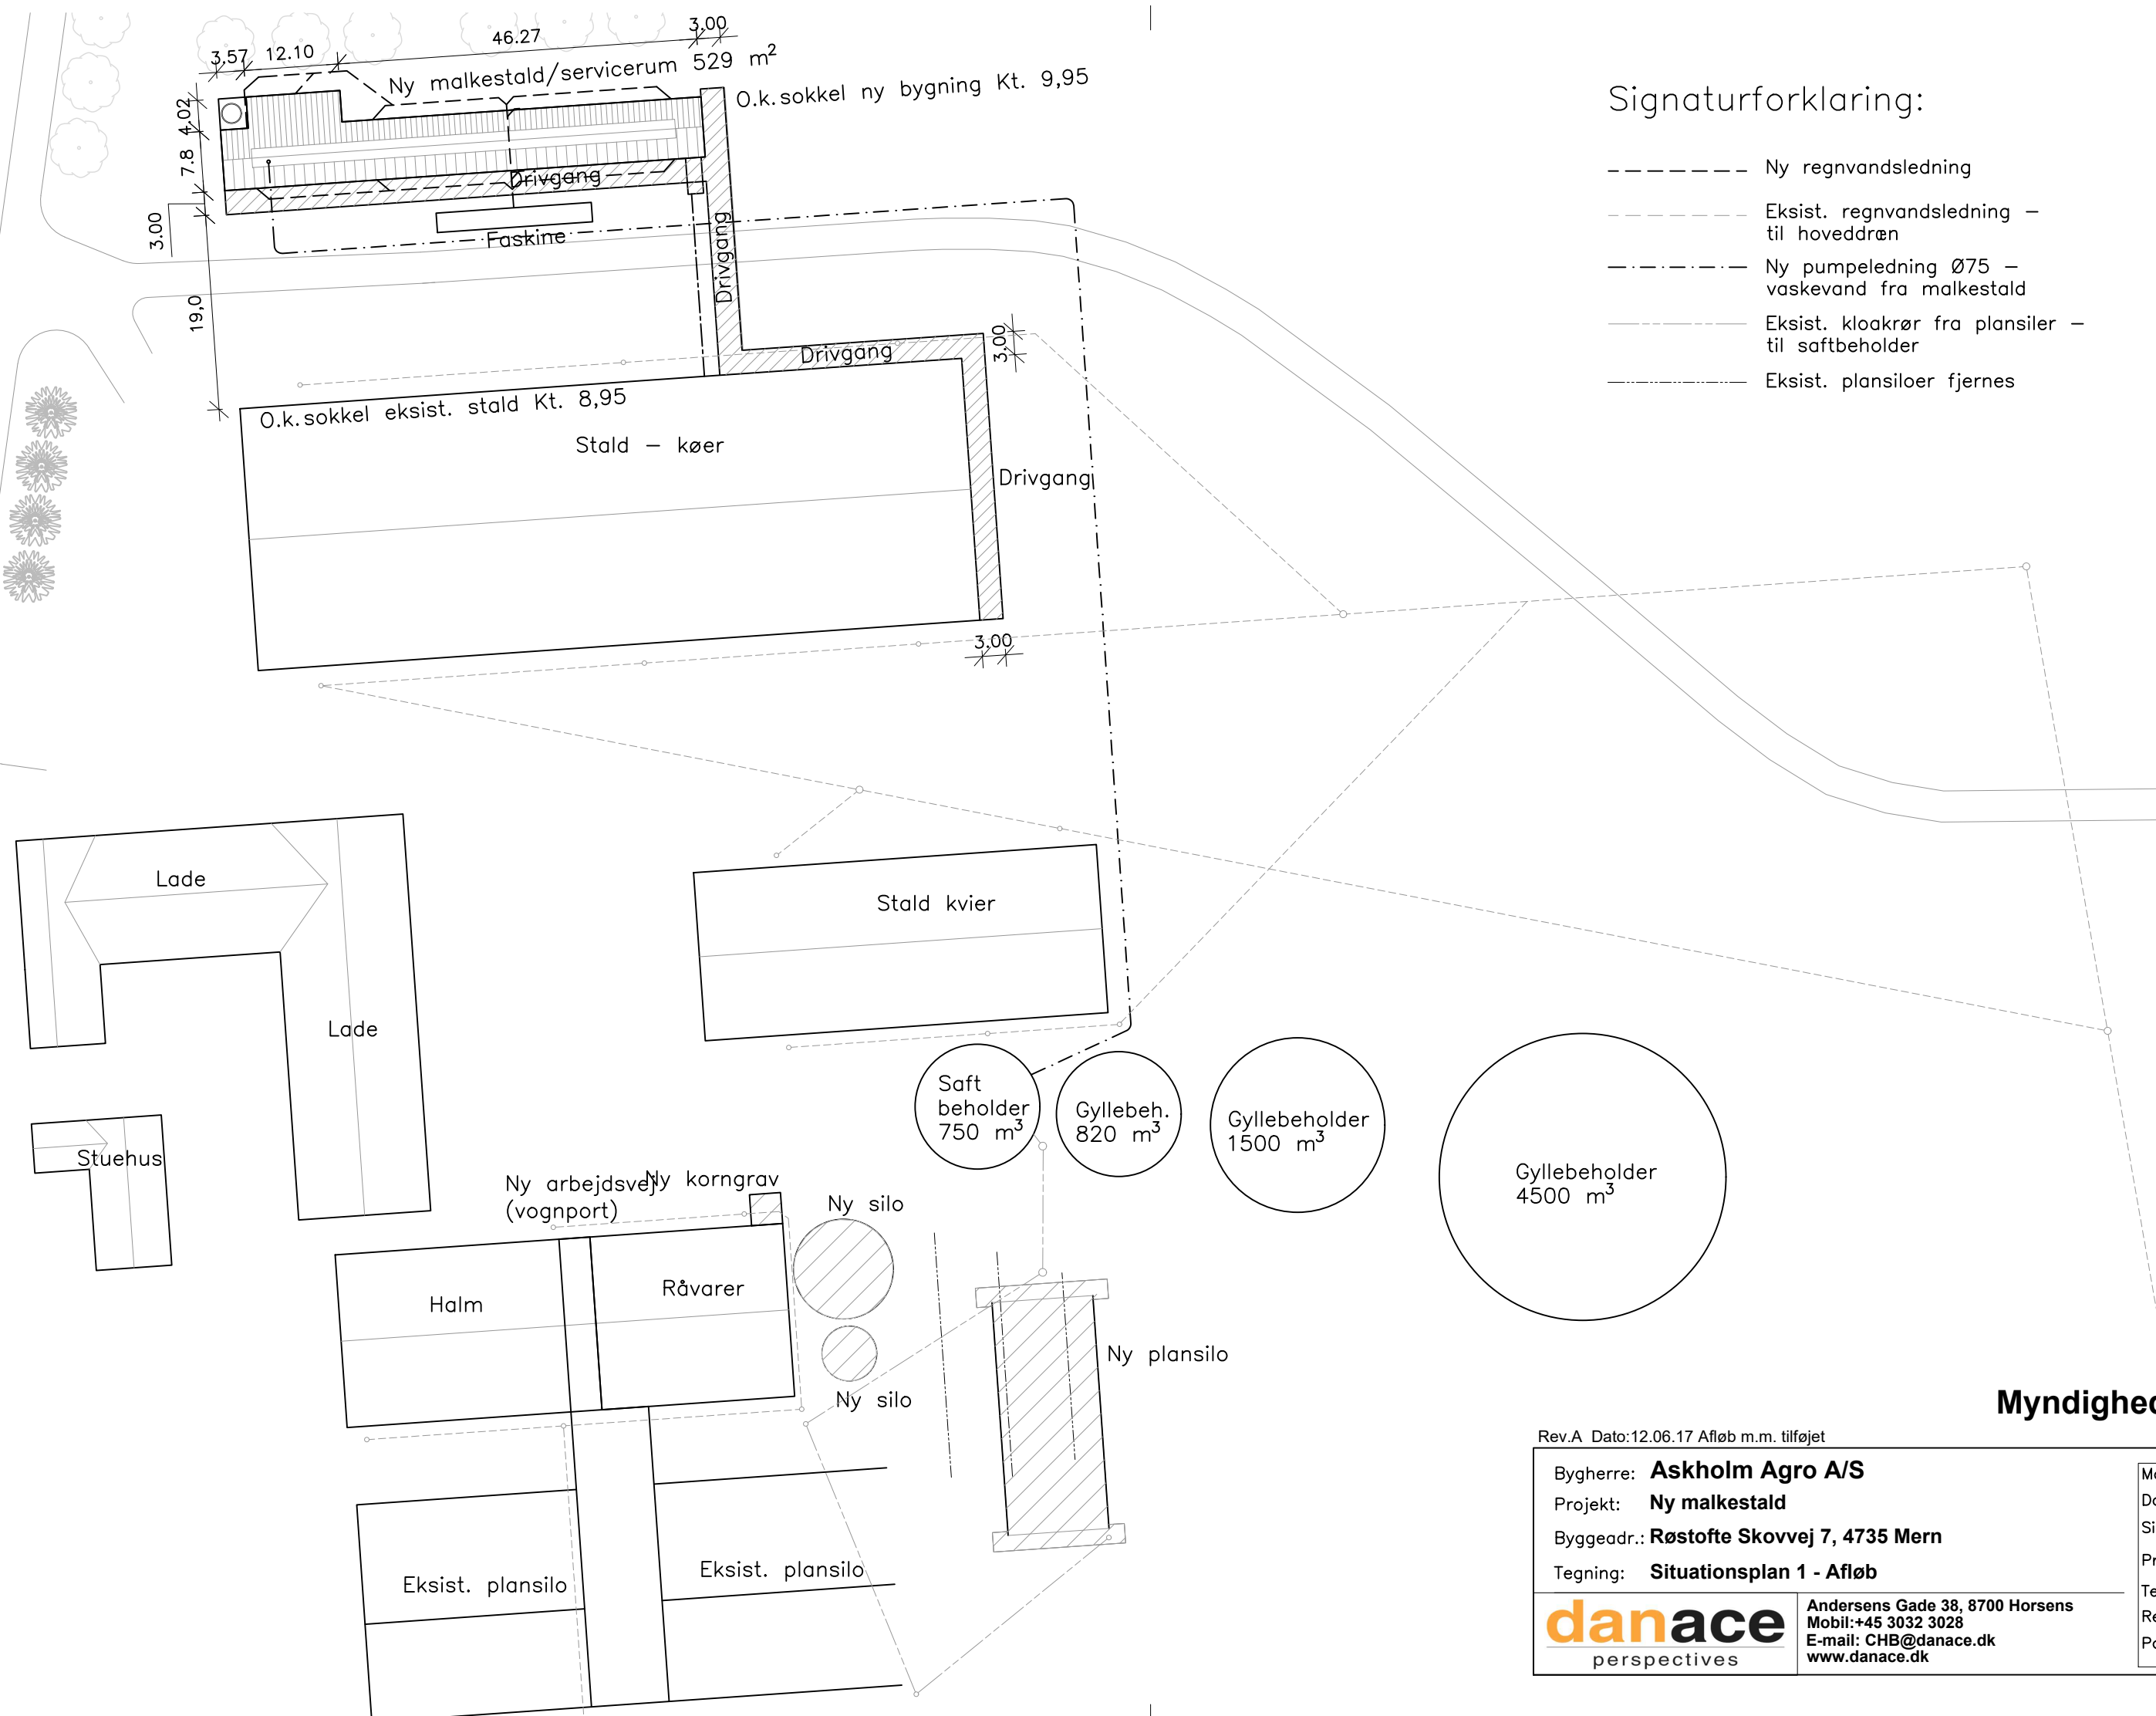







Myndighedstegning

Rev.A Dato:12.06.17 Afløb m.m. tilføjet

Bygherre: <b>Askholm Agro A/S</b>	Mål: <b>1:750</b>
Projekt: <b>Ny malkestald</b>	Dato: <b>18.05.17</b>
Byggeadr.: <b>Røstoft Skovvej 7, 4735 Mern</b>	Sign.: <b>CHB/TFN</b>
Tegning: <b>Situationsplan 1 - Afløb</b>	Proj. nr.: <b>17-121</b>
<b>danace</b> perspectives	Tegn. nr.: <b>100A</b>
Andersens Gade 38, 8700 Horsens Mobil:+45 3032 3028 E-mail: <a href="mailto:CHB@danace.dk">CHB@danace.dk</a> <a href="http://www.danace.dk">www.danace.dk</a>	Rev. nr.: Papir <b>A3</b>

## Signaturforklaring:

-  = Belysning på top af ny silo
-  = Udendørs belysning
-  = Døde dyr
-  = Olie/spildeolie, 200 L
-  = Olietank, 4000 L diesel
-  = Kemikalier

## Myndighedstegning

Rev.A Dato:12.06.17 Lys, døde dyr Daka, olie og kemikalier tilføjet

Bygherre: <b>Askholm Agro A/S</b>	Mål: <b>1:750</b>
Projekt: <b>Ny malkestald</b>	Dato: <b>18.05.17</b>
Byggeadr.: <b>Røstoft Skovvej 7, 4735 Mern</b>	Sign.: <b>CHB/TFN</b>
Tegning: <b>Situationsplan 2 - lys, kemikalier, døde dyr m.m.</b>	Proj. nr.: <b>17-121</b>
<b>danace</b> perspectives	Tegn. nr.: <b>101A</b>
Andersens Gade 38, 8700 Horsens Mobil:+45 3032 3028 E-mail: CHB@danace.dk www.danace.dk	Rev. nr.:
	Papir <b>A3</b>